


CONVENÇÕES

PERÍMETRO EXTERNO DO IMÓVEL
PUNTO TOPOGRÁFICO

REFERENCIAL DE CURVAS DE NÍVEL: RN18197 (IBGE)
AZIMUTE (VÉRTICE 0=0) = 07

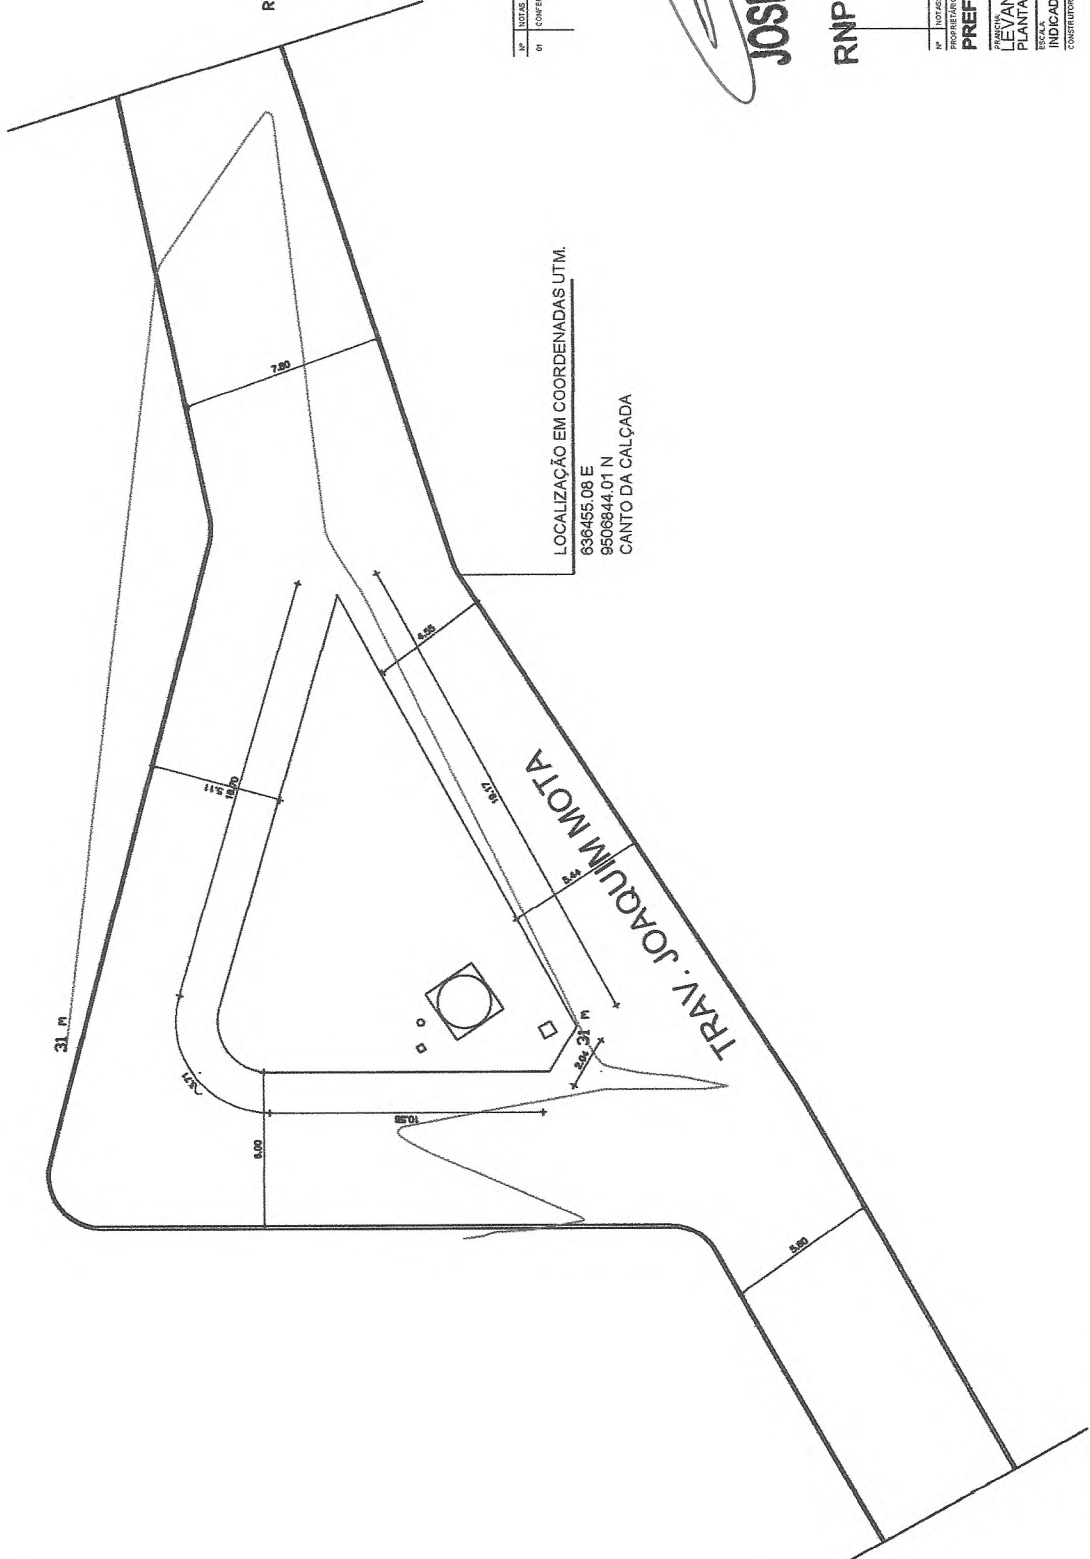


LOCALIZAÇÃO EM COORDENADAS UTM.
836455,08 E
9506844,01 N
CANTO DA CALÇADA

NOTAS:
01 CONTER O HERDEIRO LOCAL

PREFEITURA
JOSÉ DO CARMO DE SALES
ENGENHEIRO CIVIL
RNP - 060355688-4(CREA-CE)

Nº	NOTAS:	PROPRIETÁRIO:	PREF. MUNICIPAL DE FORTIM
01			01
			LEVANTAMENTO TOPOGRÁFICO
			PLANTA PLANIMÉTRICA
			INDICADA
			CONSTRUIDA
			TECNICO RESPONSÁVEL:

01
0/03
DE LICITAÇÃO

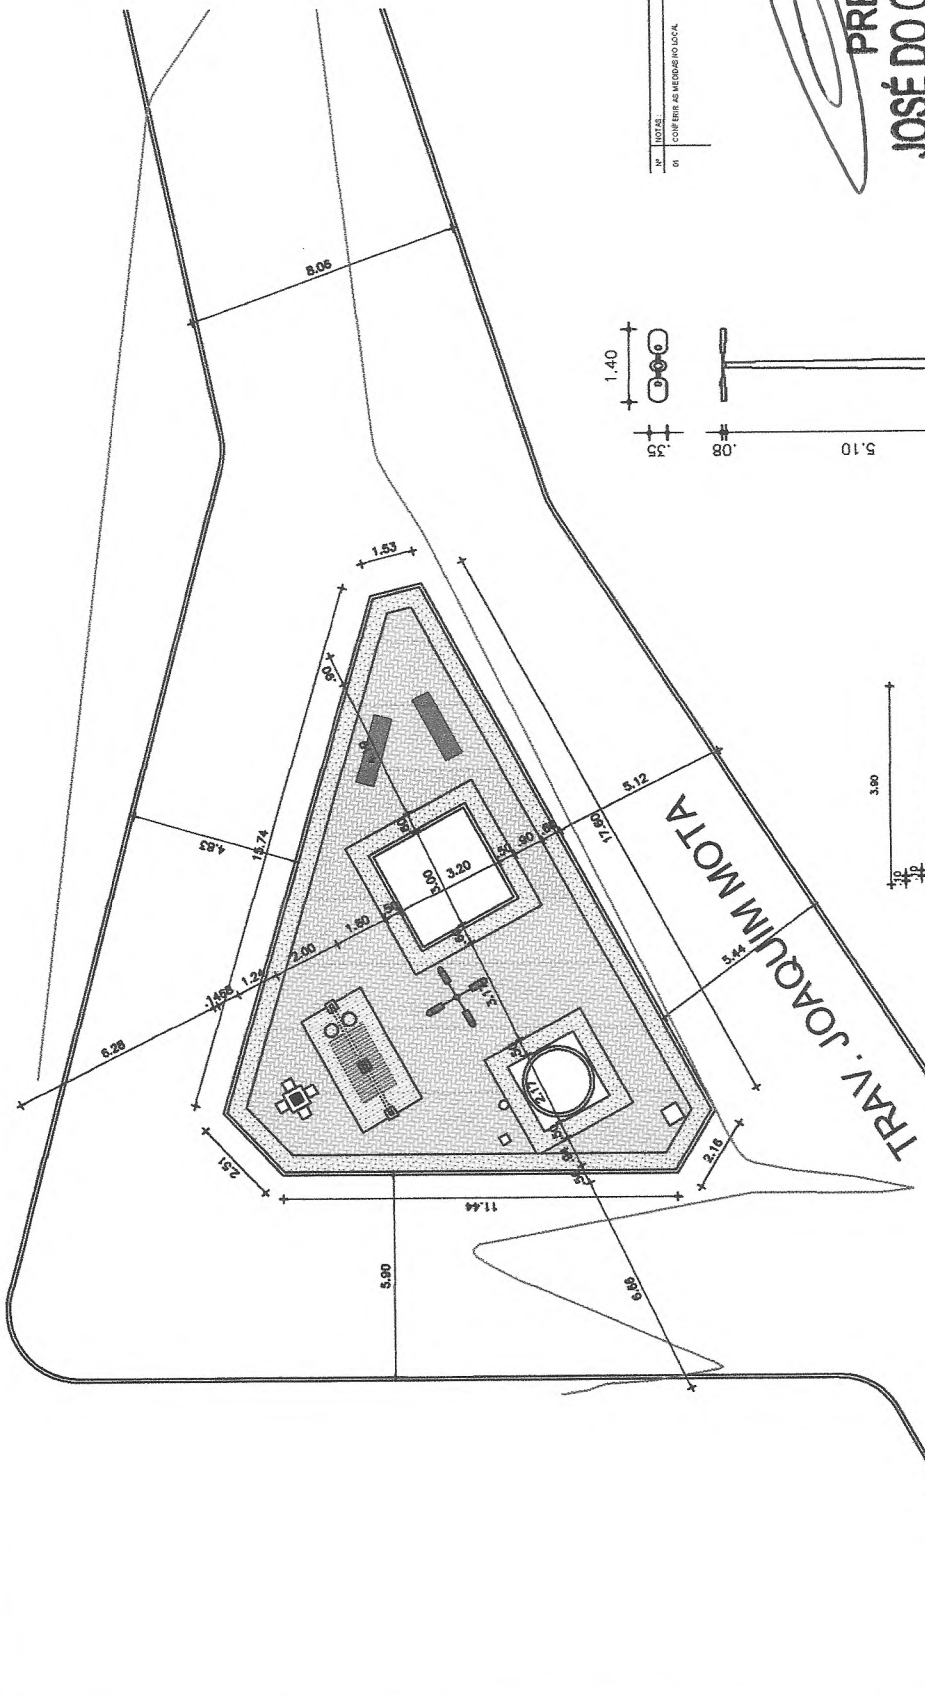


Nº 01 NOTAS
CONFIRME AS MEDIDAS LOCAIS



**PREFEITURA
JOSÉ DO CARMO DE SALES
ENGENHEIRO CIVIL
RNP - 060355688-4(CREA-CE)**

Nº 02 NOTAS
PROPRIETÁRIO: **PREFEITURA MUNICIPAL DE FORTALEZA**
PROJETO: **PROJETO PRAÇA DO CAPIM-AÇU**
PROJETO LEGAL: **PROJ. Nº 02/03**
INDICADA: **Salomão/017** (Assinatura)
CONSTRUTORA: **CPRA**
TÉCNICO RESPONSÁVEL: **Lúcio Migniz** (Assinatura)

02 DE LICITAÇÃO

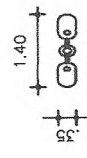

DETALHE POSTE (02 PETALAS)
ESCALA: 1:50

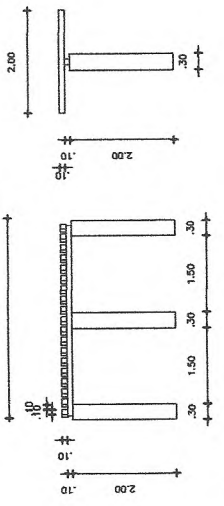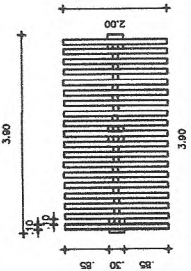

DETALHE CARAMANCHÃO
ESCALA: 1:50

PLANTA BAIXA - CAPIM-AÇU
ESCALA: 1:100



Anotação de Responsabilidade Técnica - ART
Lei nº 6.496, de 7 de dezembro de 1977


CREA-CE

**ART OBRA / SERVIÇO -
REGISTRO ANTES DO
TÉRMINO DA
OBRA/SERVIÇO
Nº CE20170242170**

Conselho Regional de Engenharia e Agronomia do Ceará

INICIAL
INDIVIDUAL

Vinculada a ART (Desempenho de Cargo/Função Técnica): CE20170154778

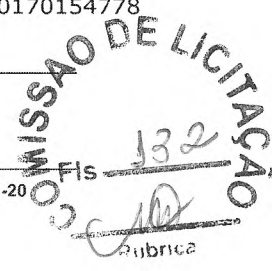

1. Responsável Técnico

JOSE DO CARMO DE SALES

Título profissional: ENGENHEIRO CIVIL

RNP: 060355688-4

2. Contratante

Contratante: PREFEITURA MUNICIPAL DE FORTIM

CPF/CNPJ: 35.050.756/0001-20

AVENIDA JOAQUIM CRISÓSTOMO

Nº: 962

Complemento:

Bairro: CENTRO

Cidade: Fortim

UF: CE

CEP: 62815000

País: Brasil

Telefone:

Email:

Contrato: Não especificado

Celebrado em:

Valor: R\$ 31.906,95

Tipo de contratante: PESSOA JURIDICA DE DIREITO PUBLICO

Ação Institucional: NENHUMA - NÃO OPTANTE

3. Dados da Obra/Serviço

Proprietário: PREFEITURA MUNICIPAL DE FORTIM

CPF/CNPJ: 35.050.756/0001-20

TRAVESSA JOAQUIM MOTA

Nº: S/Nº

Complemento:

Bairro: CAPIM-AÇU

Cidade: FORTIM

UF: CE

CEP: 62815000

Telefone:

Email:

Coordenadas Geográficas: Latitude: 0 Longitude: 0

Data de Início: 14/09/2017

Previsão de término: 31/01/2018

Finalidade: Outro

4. Atividade Técnica

	Quantidade	Unidade
A1 - ATUACAO		
38 - ORÇAMENTO > RESOLUÇÃO 1025 -> OBRAS E SERVIÇOS - CONSTRUÇÃO CIVIL -> EDIFICAÇÕES -> EDIFICAÇÃO -> #5025 - PRAÇAS	144,41	m2
5 - PROJETO > RESOLUÇÃO 1025 -> OBRAS E SERVIÇOS - CONSTRUÇÃO CIVIL -> EDIFICAÇÕES -> EDIFICAÇÃO -> #5025 - PRAÇAS	144,41	m2
A7 - FISCALIZACAO		
17 - FISCALIZAÇÃO > RESOLUÇÃO 1025 -> OBRAS E SERVIÇOS - CONSTRUÇÃO CIVIL -> EDIFICAÇÕES -> EDIFICAÇÃO -> #5025 - PRAÇAS	144,41	m2

Após a conclusão das atividades técnicas o profissional deverá proceder a baixa desta ART

5. Observações

PROJETO, ORÇAMENTO E FISCALIZAÇÃO DA CONSTRUÇÃO DA PRAÇA DO CAPIM-AÇU PERFAZENDO UMA ÁREA TOTAL DE 144,41 M², NO MUNICÍPIO DE FORTIM/CE.

6. Declarações

7. Entidade de Classe

CLUBE DE ENGENHARIA DO CEARÁ (CEC)

8. Assinaturas

Declaro serem verdadeiras as informações acima

JOSE DO CARMO DE SALES - CPF: 153.379.523-15

Local

data

PREFEITURA MUNICIPAL DE FORTIM - CNPJ: 35.050.756/0001-20

9. Informações

* A ART é válida somente quando quitada, mediante apresentação do comprovante do pagamento ou conferência no site do Crea.

* Somente é considerada válida a ART quando estiver cadastrada no CREA, quitada, possuir as assinaturas originais do profissional e contratante.

10. Valor

Valor da ART: R\$ 81,53

Pago em: 15/09/2017

Nosso Número: 8212148026