


PLANTA DE SITUAÇÃO
ESC. S/ESCALA

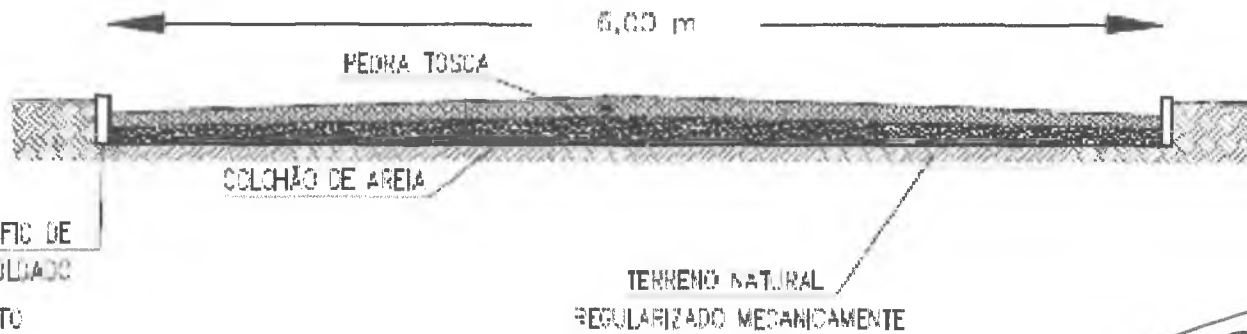

SEÇÃO TRANSVERSAL
ESC. S/ESCALA

**PROJETO
REFORMA DE PAVIMENTAÇÃO**

PROPRIETÁRIO:
PREFEITURA MUNICIPAL DO FORTIM
OBRA/LOCAL:
RUA JOAQUIM CRISOSTOMO
FORTIM - CE

PREFEITURA APROVO:

PROJETO: **TOPOGRAFIA**

DESENHO: Lucio Muniz
(88)96654-7695

RESP. TÉCNICO:

Marcos José da Castro Saravá
Engenheiro Agrônomo
RNP: 0604860269


DESENHO:
PLANTA BAIXA

Área (ha):


Perímetro (m):

**PREFEITURA
JOSÉ DO CARMO DE SALES
ENGENHEIRO CIVIL
RNP - 060366688-4 (CREA-CE)**

COMISSÃO DE LICITAÇÃO
RUBRICA
INDICADA
RUBRICA
11/01
MAN

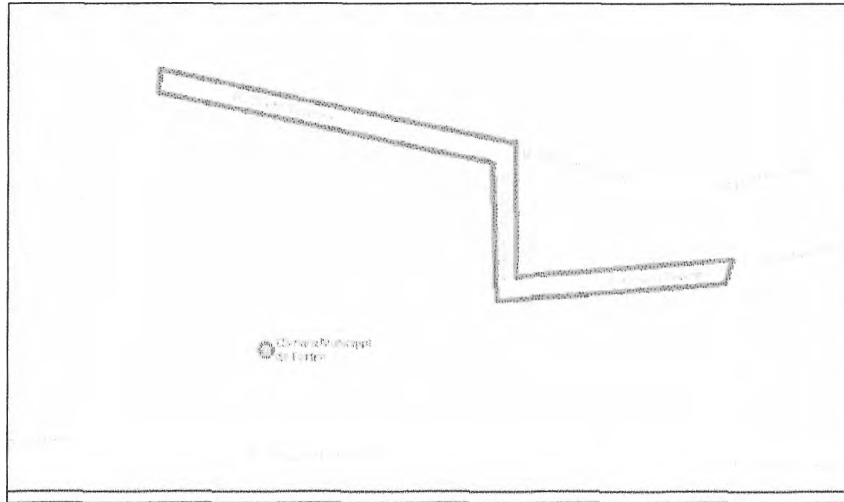

PLANTA DE SITUAÇÃO
ESC. S/ESCALA

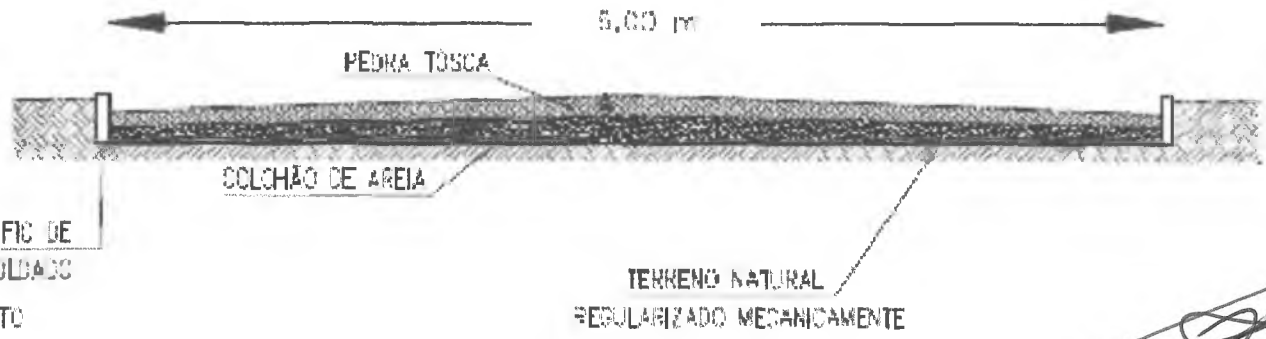

SEÇÃO TRANSVERSAL
ESC. S/ESCALA



PROJETO REFORMA DE PAVIMENTAÇÃO

PROPRIETÁRIO:
PREFEITURA MUNICIPAL DO FORTIM
CERA/LOCAL:
RUA CICERO TEIXEIRA
FORTIM - CE

PREFEITURA APROVO:

PROJETO: **TOPOGRAFIA**

DESENHO: Lucio Muniz
(88)98664-7895

RESP. TÉCNICO:

(Handwritten signature)

PREFEITURA
JOSÉ DO CARMO DE SALES
ENGENHEIRO CIVIL
RNP - 060355688-4 (CREA-CE)


Marco José de Castro Saraiva
Engenheiro Agrônomo
RNP 0604880269

DESENHO
PLANTA BAIXA


Área (ha):

Perímetro (m):

COMISSÃO DE LICITAÇÃO
FIS. Nº 118
ENCADA Nº 10/01
Rubrica

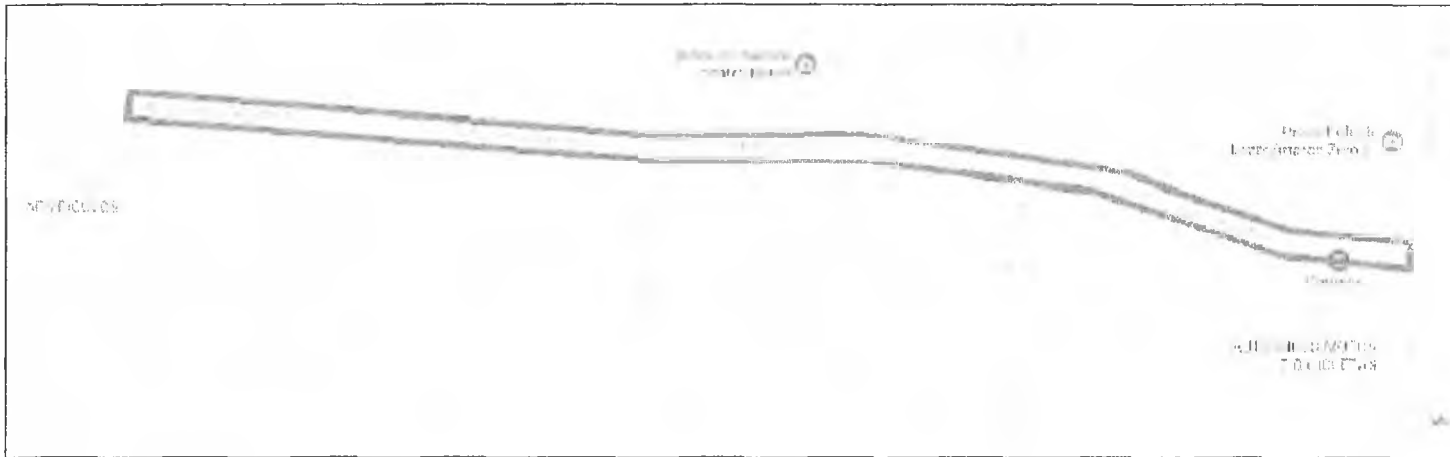

PLANTA DE SITUAÇÃO
ESC. 1/500

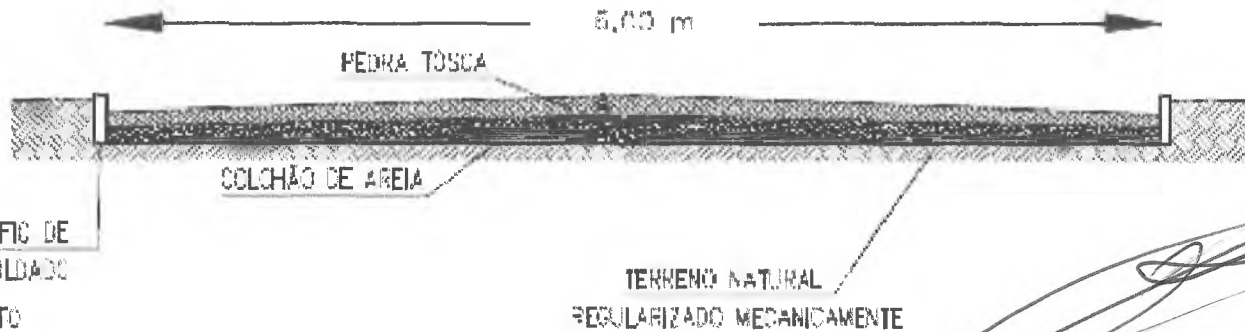

SEÇÃO TRANSVERSAL
ESC. 1/500



PROJETO REFORMA DE PAVIMENTAÇÃO

PROPRIETÁRIO:
PREFEITURA MUNICIPAL DO FORTIM
OBRA/LOCAL:
RUA ENOQUE MARTINS
FORTIM - CE

PREFEITURA APROVO:

PROJETO: **TOPOGRAFIA**

DESENHO: Lucio Muntz
(BB)69954-7695

RESP. TÉCNICO:

Marcos José de Castro Saraiva
Engenheiro Agrônomo
RNP 0604860289


DESENHO:
PLANTA BARRA

Área (ha):


Perímetro (m):

PREFEITURA JOSÉ DO CARMO DE SALES ENGENHEIRO CIVIL RNP - 0603556688-4 (CREA-CE)

COMISSÃO DE LICITAÇÃO
FIS. 119
INICIADA
RUBRICADA
10/01
MAIO/2007

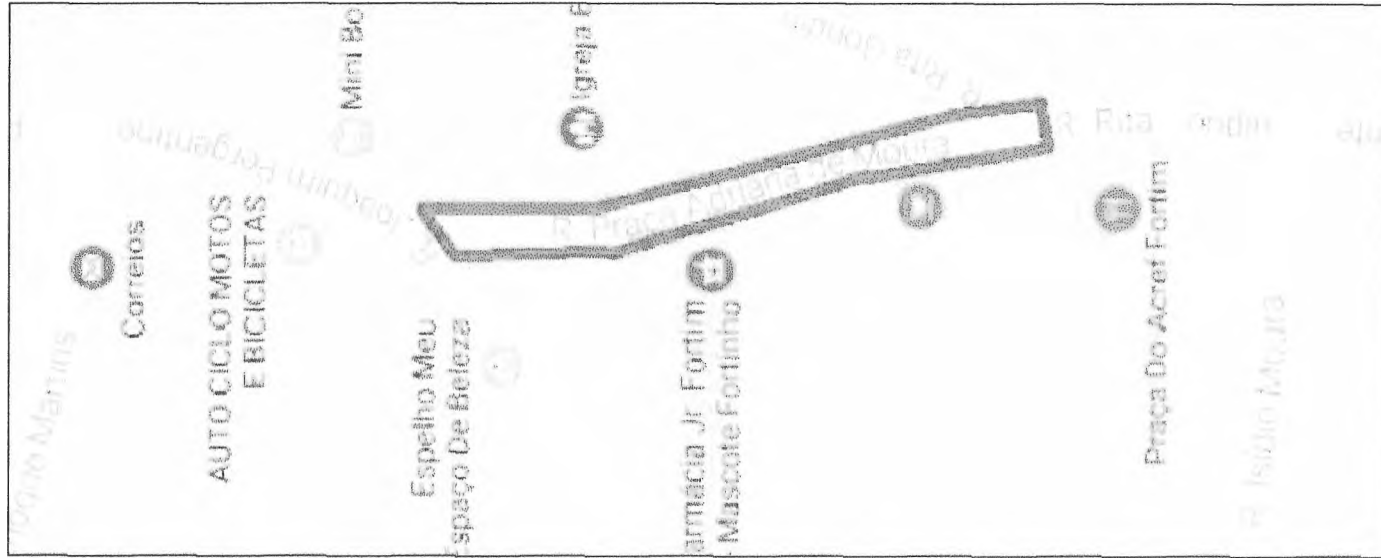

PLANTA DE SITUAÇÃO
ESC. 1/500

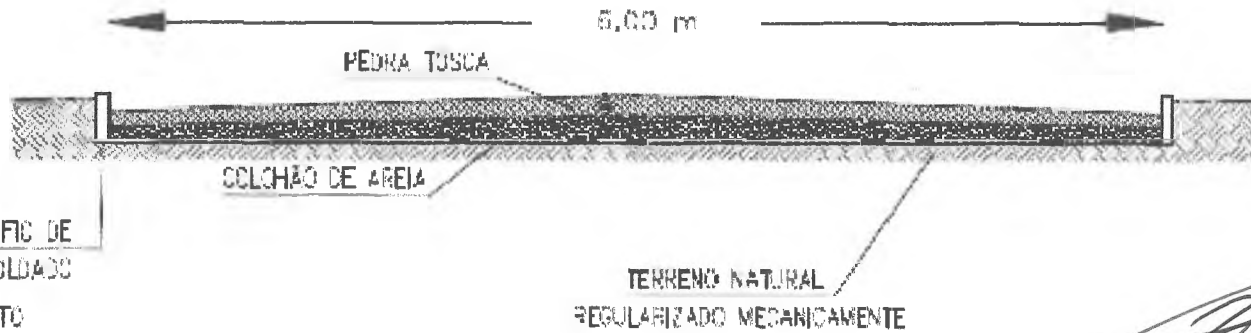

SEÇÃO TRANSVERSAL
ESC. 1/50



PROJETO REFORMA DE PAVIMENTAÇÃO

PROPRIETÁRIO:
PREFEITURA MUNICIPAL DO FORTIM
GERA/LOCAL:
RUA FRANCISCA ADRIANA DE MOURA
FORTIM - CE

PREFEITURA APROVO:

PROJETO: **TOPOGRAFIA**

DESENHO: Lucio Muniz
(88)98654-7895

RESP. TÉCNICO:

Marcos José de Castro Sreive
Engenheiro Agrônomo
RNP: 0604860266


DESENHO:
PLANTA BADA

Área (ha):


Perímetro (m):

PREFEITURA JOSÉ DO CARMO DE SALES
ENGENHEIRO CIVIL
RNP - 060355688-4(CREA-CE)

COMISSÃO DE LICITAÇÃO
INDICADA
01/01
MAY 2017

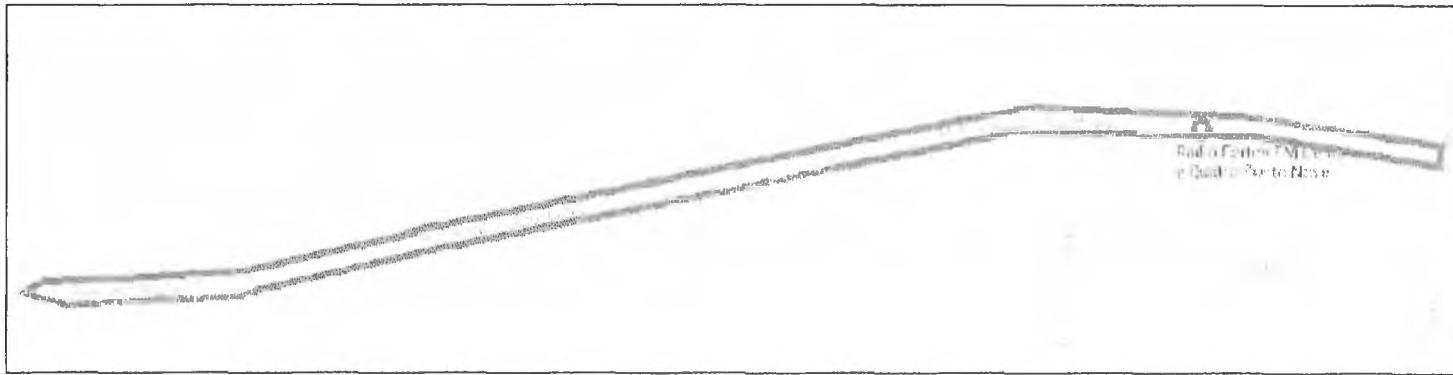

PLANTA DE SITUAÇÃO
ESC. S/ESCALA

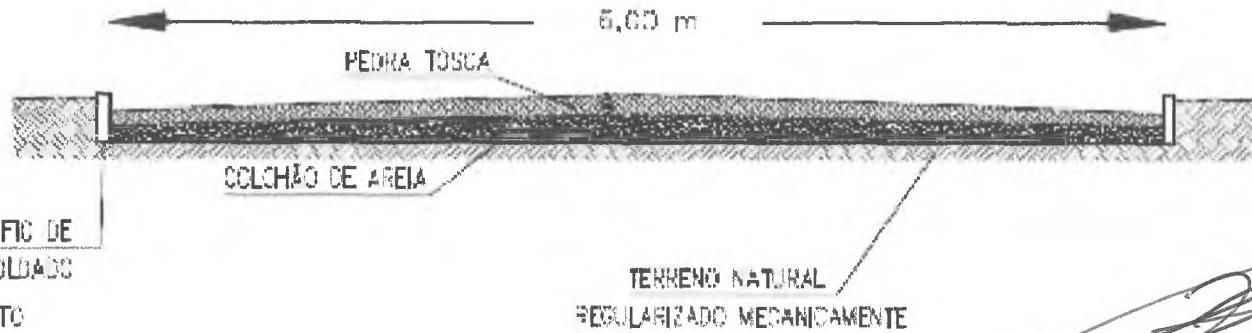

SEÇÃO TRANSVERSAL
ESC. S/ESCALA



DESURO

**PROJETO
REFORMA DE PAVIMENTAÇÃO**

PROPRIETÁRIO:
PREFEITURA MUNICIPAL DO FORTIM
OBRA/LOCAL:
**RUA FRANCISCO AGOSTINHO
FORTIM - CE**

PREFEITURA APROVO:

PROJETO: **TOPOGRAFIA**

DESENHO: Lucto Muniz
(88)99694-7695

RESP. TÉCNICO:

Marcos José de Castro Saraiva
Engenheiro Agrônomo
RNP: 0604860269


DESENHO:
PLANTA BADA

Área (ha):


Perímetro (m):

**PREFEITURA
JOSÉ DO CARMO DE SALES
ENGENHEIRO CIVIL
RNP - 060355688-4(CREA-CE)**

COMISSÃO DE LICITAÇÃO
FIS
01/01
MAIO/2017

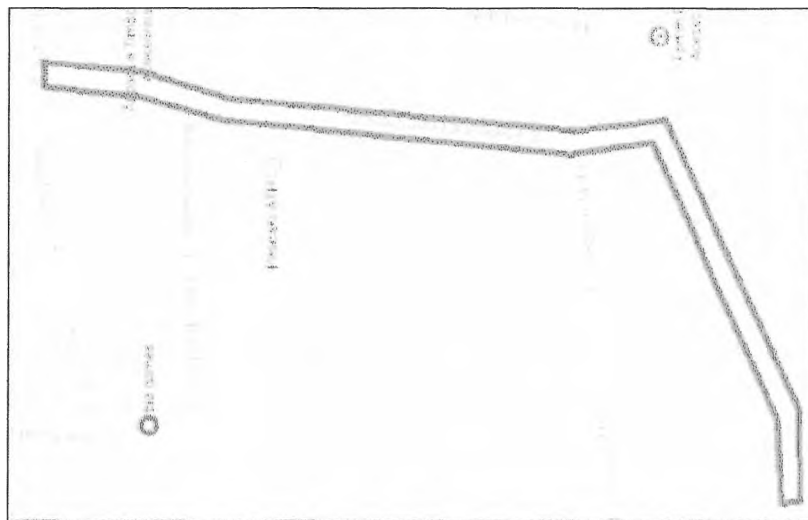

PLANTA DE SITUAÇÃO
ESC. S/ESCALA

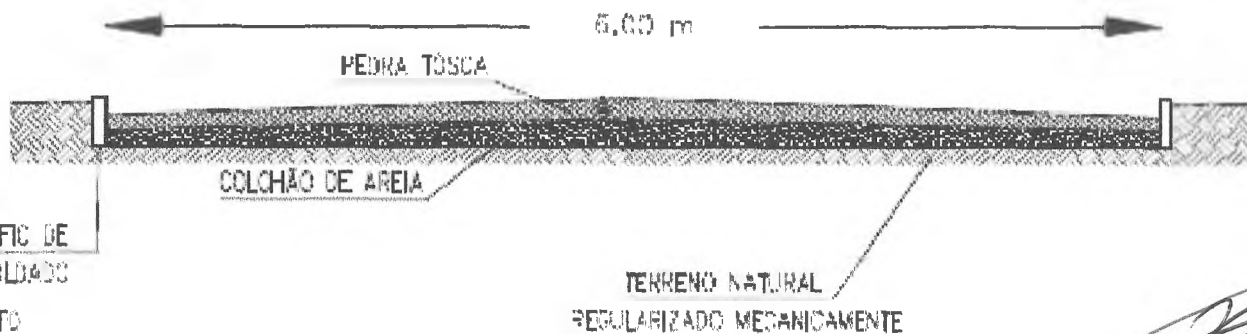

MEIO-FIO DE CEMENTO

SEÇÃO TRANSVERSAL
ESC. S/ESCALA



PROJETO REFORMA DE PAVIMENTAÇÃO

PROPRIETÁRIO:
PREFEITURA MUNICIPAL DO FORTIM
CERÁ/LOCAL:
RUA FRANCISCO EPAMINONDAS
FORTIM - CE

PREFEITURA APROVO:

PROJETO: **TOPOGRAFIA**

DESENHO: Lucio Muniz
(88)6664-7695

RESP. TÉCNICO:

Marcos José de Castro Saraiva
Engenheiro Agrônomo
RNP: 0604890289

PREFEITURA
JOSÉ DO CARMO DE SALES
ENGENHEIRO CIVIL
RNP - 060355688-4(CREA-CE)


DESENHO:
PLANTA BAIXA

Área (ha):


Perímetro (m):

ESCALA:
INDICADA
RUBRICA:
01/01
MAIO

COMISSÃO DE LICITAÇÃO

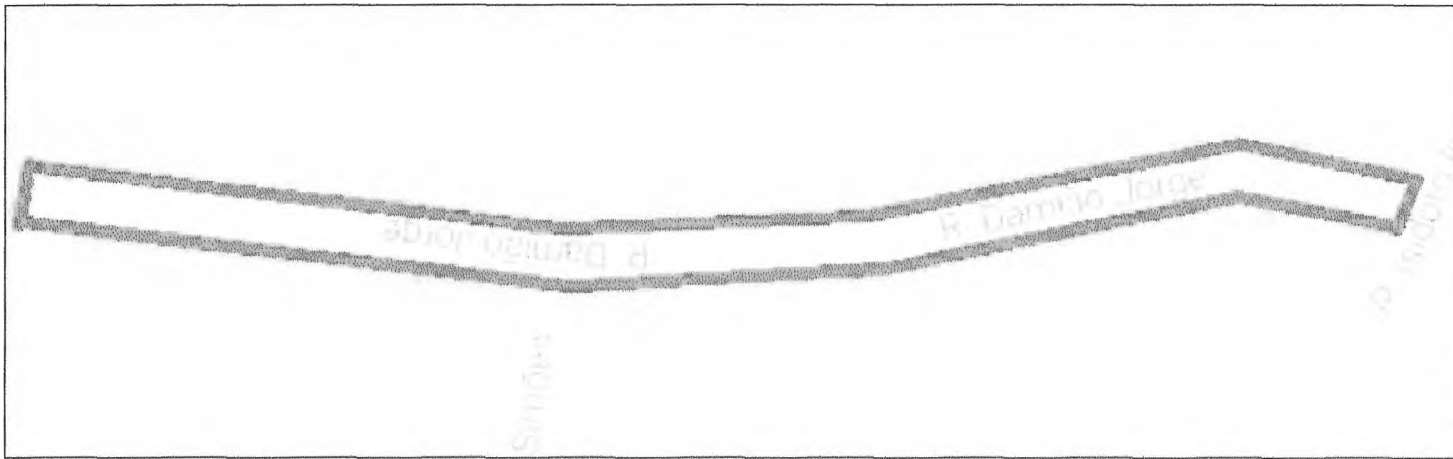

PLANTA DE SITUAÇÃO
ESC. S/ESCALA

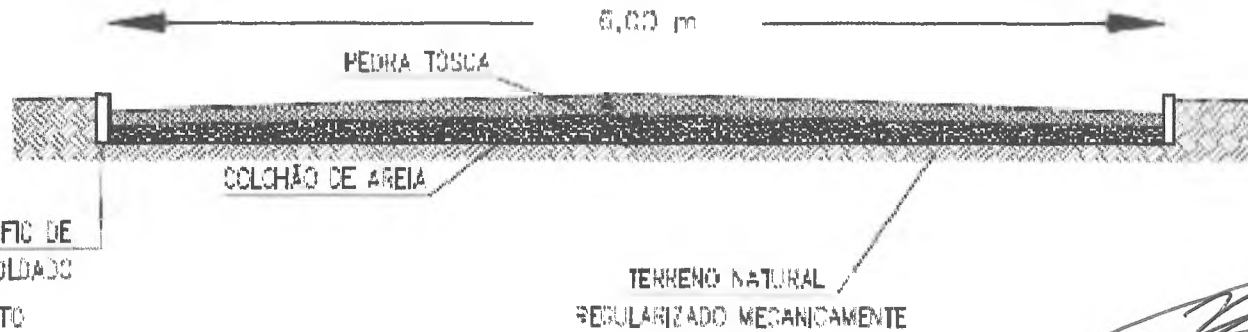

SEÇÃO TRANSVERSAL
ESC. S/ESCALA



**PROJETO
REFORMA DE PAVIMENTAÇÃO**

PROPRIETÁRIO:
PREFEITURA MUNICIPAL DO FORTIM
OBRA/LOCAL:
RUA DAMIÃO JORGE
FORTIM - CE

PREFEITURA APROVO:

PROJETO: **TOPOGRAFIA**
DESENHO: Lucio Muniz
(BB)96894-7895

RESP. TÉCNICO:

**PREFEITURA
JOSÉ DO CARMO DE SALES
ENGENHEIRO CIVIL
RNP - 060355688-4 (CREA-CE)**


Marcos José do Castro Saraiva
Engenheiro Agrônomo
RNP: 0604300269

DESENHO:
PLANTA BADA


Área (ha):

Perímetro (m):

COMISSÃO DE LICITAÇÃO
ESCALA: INDICADA
RUBRICA
BRANCHA N.º
01/01

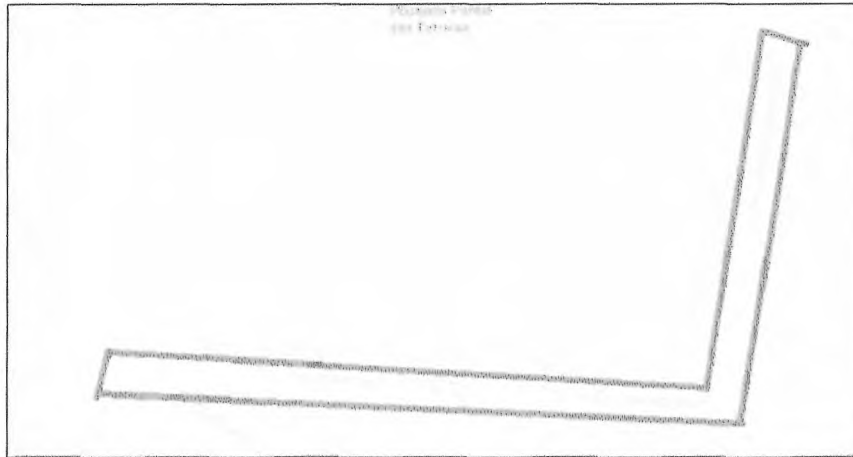

PLANTA DE SITUAÇÃO
ESC. _____ S/ESCALA

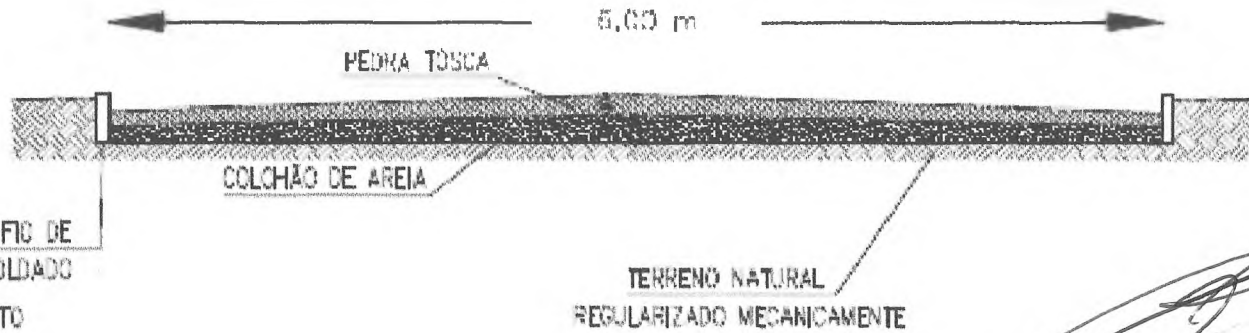

SEÇÃO TRANSVERSAL
ESC. _____ S/ESCALA



DESURO

**PROJETO
REFORMA DE PAVIMENTAÇÃO**

PROPRIETÁRIO:
PREFEITURA MUNICIPAL DO FORTIM
OBRA/LOCAL:
**RUA ANASTACIO RODRIGUES
FORTIM - CE**

PREFEITURA APROVO:

PROJETO: **TOPOGRAFIA**
DESENHO: Luelo Muniz
(88)99894-7695

RESP. TÉCNICO:

**PREFEITURA
JOSÉ DO CARMO DE SALES
ENGENHEIRO CIVIL
RNP - 080355688-4 (CREA-CE)**

Marco José de Castro Saraiva
Engenheiro Agrônomo
RNP: 0504860269

DESENHO:
PLANTA BADA

Área (ha):

Perímetro (m):


ESCALA:
INDICADA

PLANTAS:


01/01

MAIO/20

COMISSÃO DE LICITAÇÃO

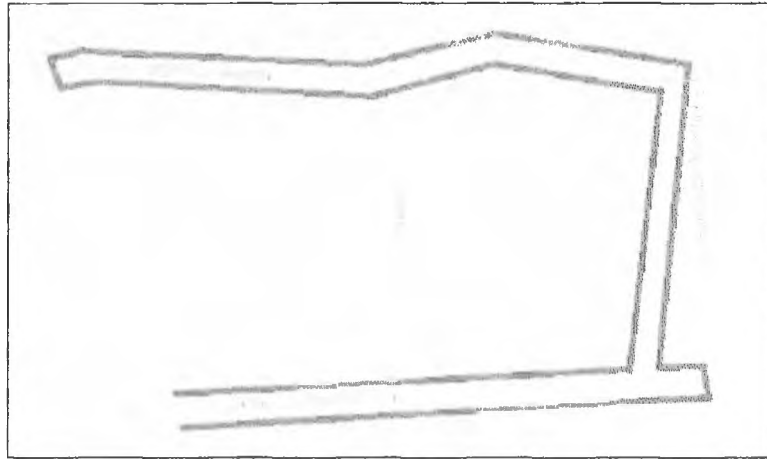

PLANTA DE SITUAÇÃO
ESC. 1/500

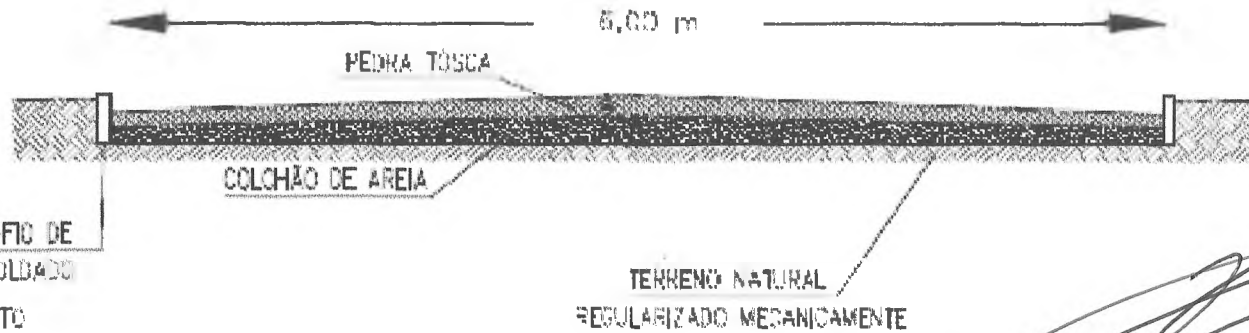

**MEIO-FIO DE
PREMOBILIZADO
OU
CRANTO**

SEÇÃO TRANSVERSAL
ESC. 1/50



DESURO

**PROJETO
REFORMA DE PAVIMENTAÇÃO**

PROPRIETÁRIO:
PREFEITURA MUNICIPAL DO FORTIM
CERA/LOCAL:
RUA JOSÉ BANDEIRA GONDIM
FORTIM - CE

PREFEITURA APROVO:

PROJETO: **TOPOGRAFIA**

DESENHO: Lucio Muniz
(BR) 06664-7895

RESP. TÉCNICO:

**PREFEITURA
JOSÉ DO CARMO DE SALES
ENGENHEIRO CIVIL
RNP - 060355688-4(CREA-CE)**


Marcel José de Castro Sereia
Engenheiro Agrônomo
RNP 060488266

DESENHO:
PLANTA BAIXA


Área (ha):

Perímetro (m):

COMISSÃO DE LICITAÇÃO
INDICADA
PRONCHA Nº 25
10/01
MAR/2011

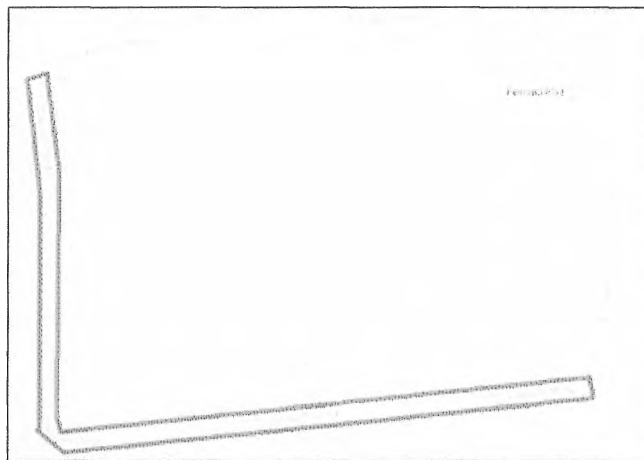

PLANTA DE SITUAÇÃO
ESC. S/ESCALA

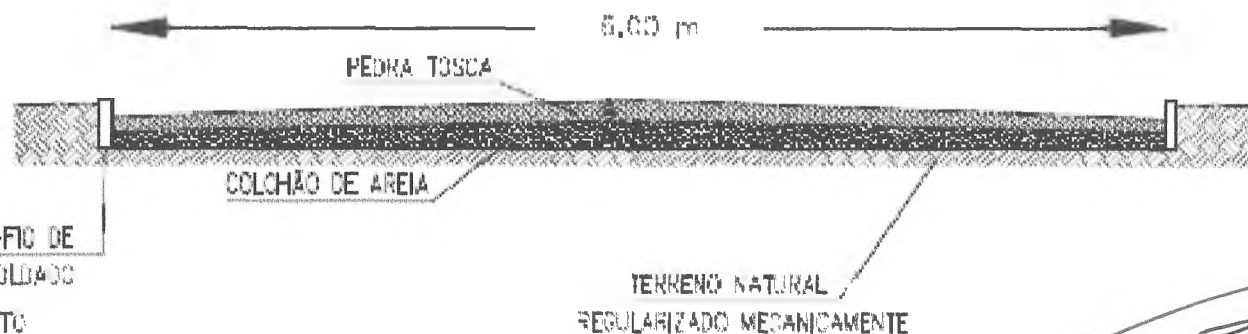

SEÇÃO TRANSVERSAL
ESC. S/ESCALA



PRESTIM

**PROJETO
REFORMA DE PAVIMENTAÇÃO**

PROPRIETÁRIO:
PREFEITURA MUNICIPAL DO FORTIM
OBRA/LOCAL:
RUA JOAQUIM MOTA
FORTIM - CE

PREFEITURA APROVO:

PROJETO: **TOPOGRAFIA**

DESENHO: Lucio Muniz
(88)99664-7695

RESP. TÉCNICO:

PREFEITURA
JOSÉ DO CARMO DE SALES
ENGENHEIRO CIVIL
RNP - 060355688-4(CREA-CE)

Marcos José de Castro Sereia
Engenheiro Agrônomo
RNP 0604860266

DESENHO:
PLANTA BAIXA

ESCALA:
1:50


Área (ha):

PERÍMETRO (m):


01/05/17

MAIO/2017

COMISSÃO DE LICITAÇÃO
Fis. 126
17/05/17

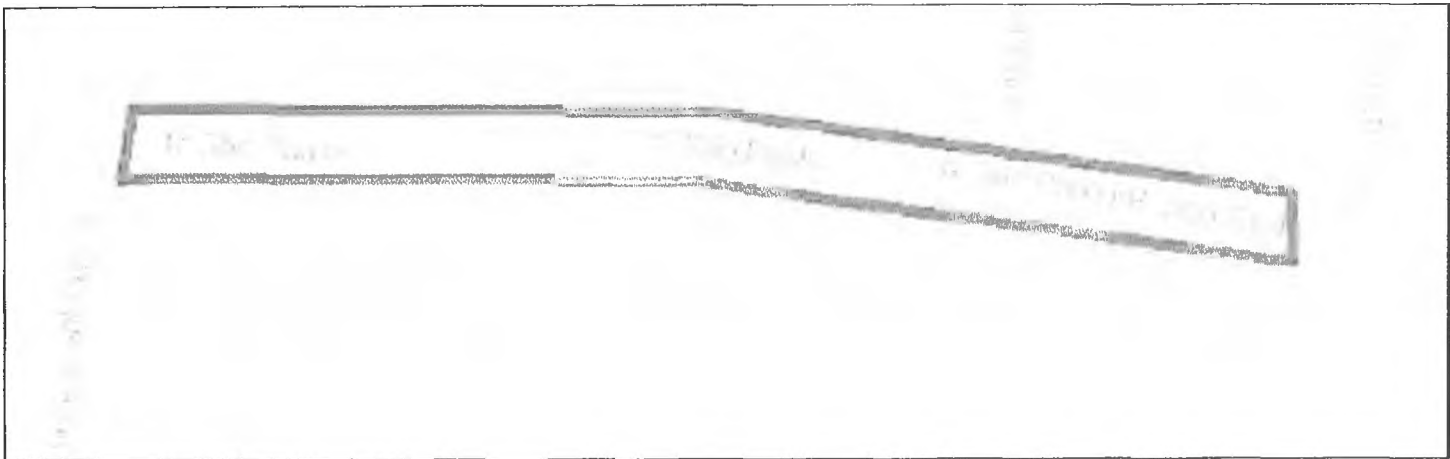

PLANTA DE SITUAÇÃO
ESC. S/ESCALA

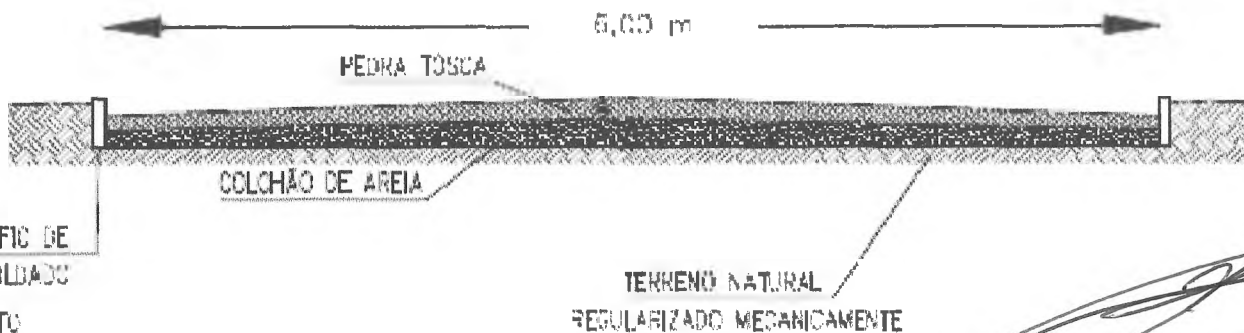

SEÇÃO TRANSVERSAL
ESC. S/ESCALA

PREFEITURA
JOSE DO CARMO DE SALES
ENGENHEIRO CIVIL
RNP - 060355688-4(CREA-CE)



DESAUR

PROJETO
REFORMA DE PAVIMENTAÇÃO

PROPRIETÁRIO:
PREFEITURA MUNICIPAL DO FORTIM
OBRA/LOCAL:
RUA SÃO PAULO
FORTIM - CE

PREFEITURA APROVO:

PROJETO: **TOPOGRAFIA**
DESENHO: Lucio Murlz
(88)99864-7695

RESP. TÉCNICO:

Marcos José de Castro Saraiva
Engenheiro Agrônomo
RNP: 0604660265


DESENHO:
PLANTA BAIXA

ESCALA:
INDICADA


Área (ha):

Perímetro (m):

COMISSÃO DE LICITAÇÃO
Rubrica
10/01
MAD/2014

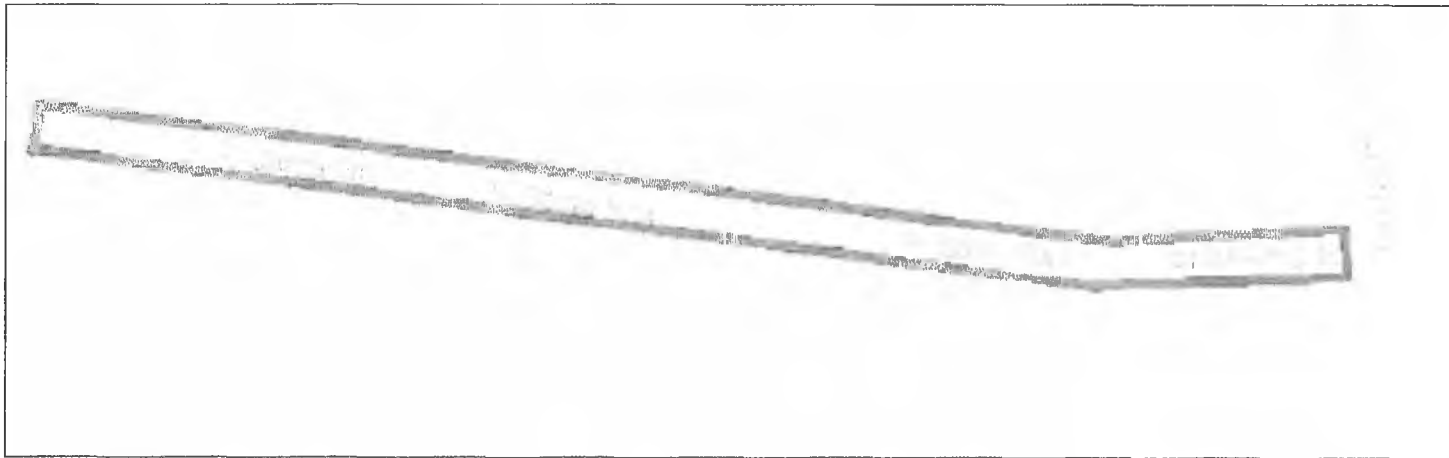

PLANTA DE SITUAÇÃO
ESC. S/ESCALA

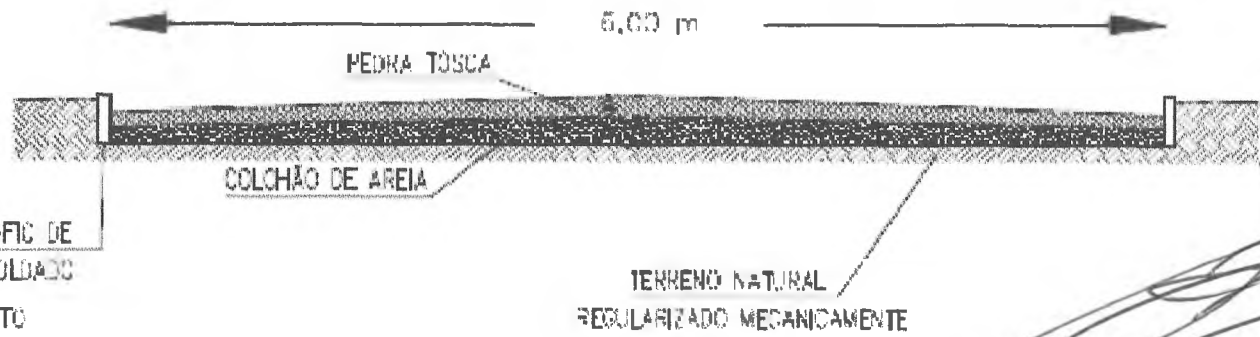

MEIO-FIO DE BREVOLTAÇÃO OU CRANTO

SEÇÃO TRANSVERSAL
ESC. S/ESCALA



PROJETO REFORMA DE PAVIMENTAÇÃO

PROPRIETÁRIO: **PREFEITURA MUNICIPAL DO FORTIM**
 OBRA/LOCAL: **RUA SANTA RITA**
 FORTIM - CE

PREFEITURA APROVO:

PROJETO: **TOPOGRAFIA**
 DESENHO: **Luís Muniz**
 (88)99654-7695

RESP. TÉCNICO:

(Handwritten Signature)
PREFEITURA JOSÉ DO CARMO DE SALES
ENGENHEIRO CIVIL
RNP - 060355688-4(CREA-CE)


Marcos José de Castro Saraiva
 Engenheiro Agrônomo
 RNP: 0604880289

DESENHO: **PLANTA BAIXA**


Área (ha):

Perímetro (m):

COMISSÃO DE LICITAÇÃO
 FIS. Nº 128
 PUBLICADA
 01/01
 MAIO/2017

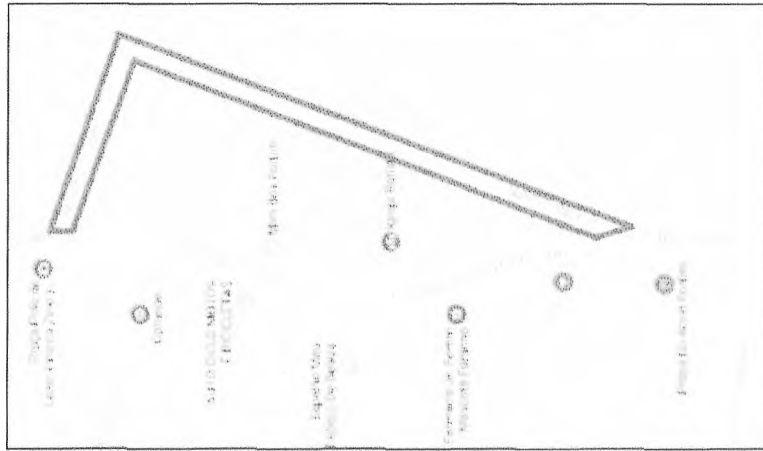

PLANTA DE SITUAÇÃO
ESC. S/ESCALA

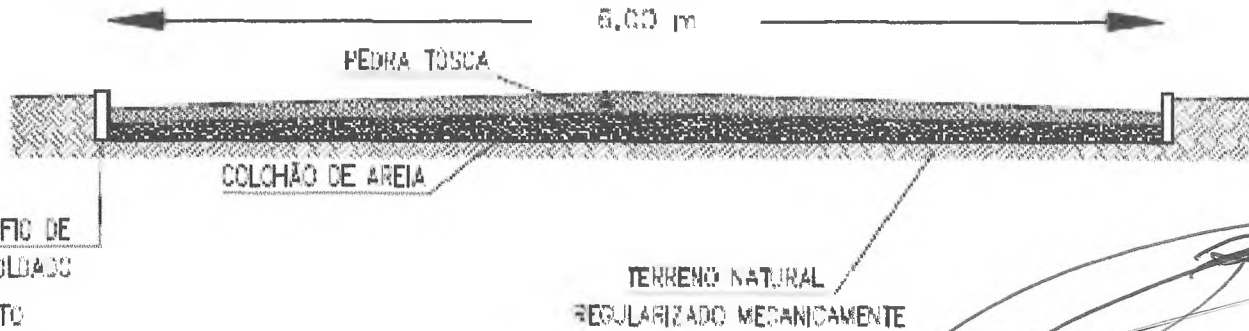

SEÇÃO TRANSVERSAL
ESC. S/ESCALA



**PROJETO
REFORMA DE PAVIMENTAÇÃO**

PROPRIETÁRIO:
PREFEITURA MUNICIPAL DO FORTIM
OBRA/LOCAL:
RUA RITA BANDEIRA GONDIM
FORTIM - CE

PREFEITURA APROVO:

PROJETO: **TOPOGRAFIA**
DESENHO: Lucio Muntz
(88)99694-7695

RESP. TÉCNICO:

PREFEITURA
JOSÉ DO CARMO DE SALES
ENGENHEIRO CIVIL
RNP - 060355688-4(CREA-CE)


Marcos José de Castro Saraiva
Engenheiro Agrônomo
RNP: 0604860269

DESENHO:
PLANTA BAIXA


COMISSÃO DE LICITAÇÃO
ESCALA: 1/100
RUBRICA: [assinatura]
BRANCHA N°: 10/10
MAIO/2017

Área (ha):

Perímetro (m):

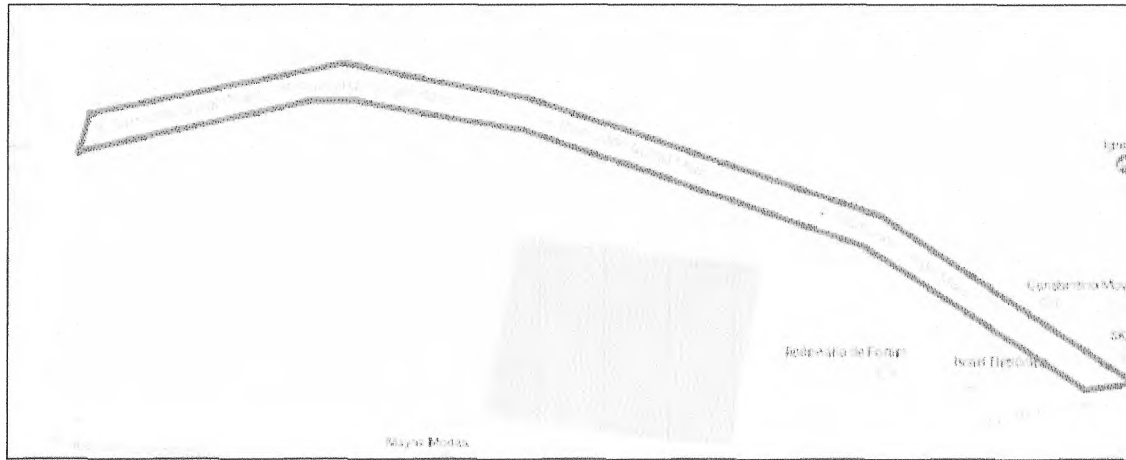

PLANTA DE SITUAÇÃO
ESC. S/ESCALA

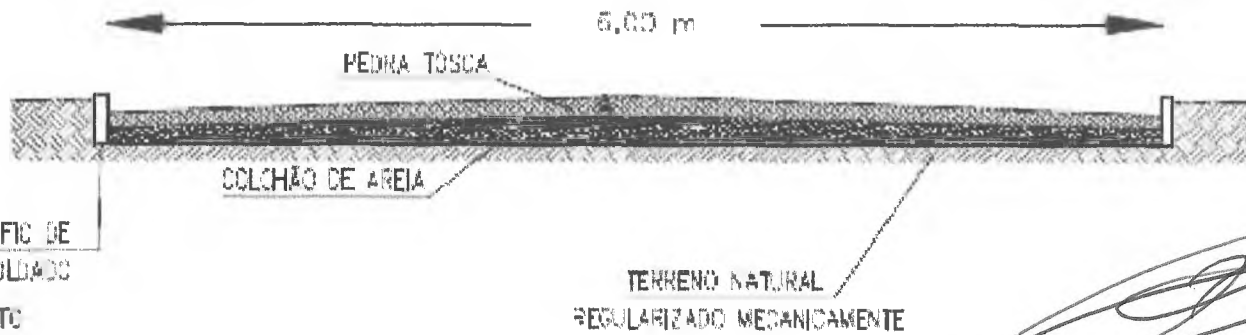

SEÇÃO TRANSVERSAL
ESC. S/ESCALA

PREFEITURA
JOSÉ DO CARMO DE SALES
ENGENHEIRO CIVIL
RNP - 080355688-4 (CREA-CE)

PROJETO
REFORMA DE PAVIMENTAÇÃO

PROPRIETÁRIO:
PREFEITURA MUNICIPAL DO FORTIM
CBRA/LOCAL:
RUA RAIMUNDO GURGEL MAIA
FORTIM - CE

PREFEITURA APROVO:

PROJETO: **TOPOGRAFIA**

DESENHO: Lucio Muniz
(88)99694-7695

RESP. TÉCNICO:

Marcos José de Castro Saraiva
Engenheiro Agrônomo
RNP: 0804860286

DESENHO:
PLANTA BAIXA

Área (ha):


PRANCHAS

Perímetro (m):


MAIO/2017

01/010

COMISSÃO DE LICITAÇÃO
FHS 130

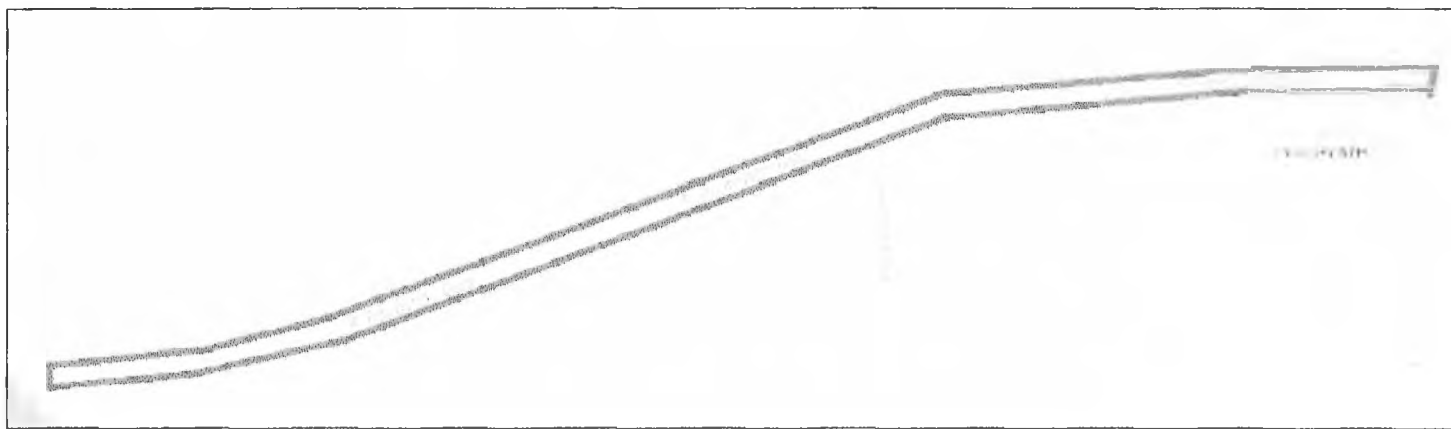

PLANTA DE SITUAÇÃO
ESC. S/ESCALA

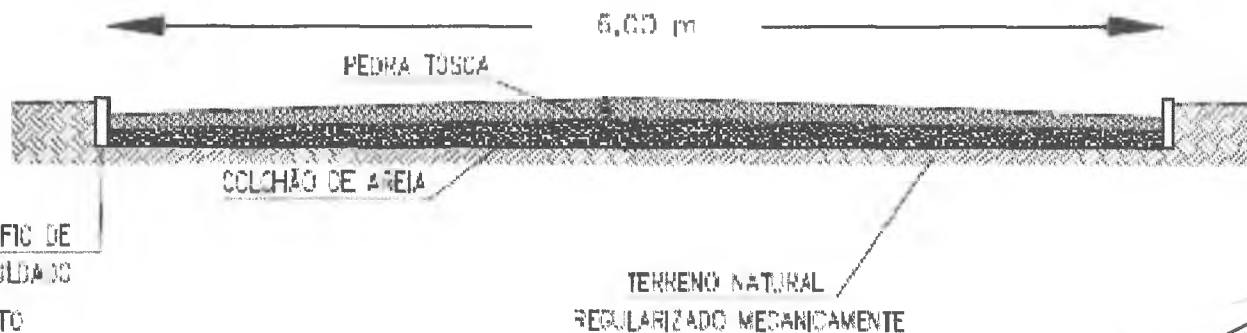

SEÇÃO TRANSVERSAL
ESC. S/ESCALA



PROJETO REFORMA DE PAVIMENTAÇÃO

PROPRIETÁRIO:
PREFEITURA MUNICIPAL DO FORTIM
OBRA/LOCAL:
RUA RAIMUNDO BALA
FORTIM - CE

PREFEITURA APROVO:

PROJETO: **TOPOGRAFIA**
DESENHO: Luolo Munh
(88)98824-7655

RESP. TECNICO:


[Handwritten Signature]
PREFEITURA
JOSÉ DO CARMO DE SALES
ENGENHEIRO CIVIL
RNP - 060355688-4(CREA-CE)


Marcos José de Castro Savelle
Engenheiro Agrônomo
RNP 0604860289

DESENHO:
PLANTA BAIXA


Área (ha):

Perímetro (m):

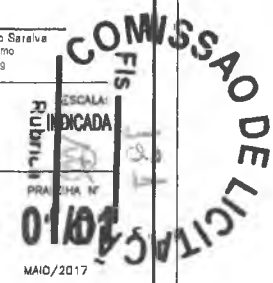

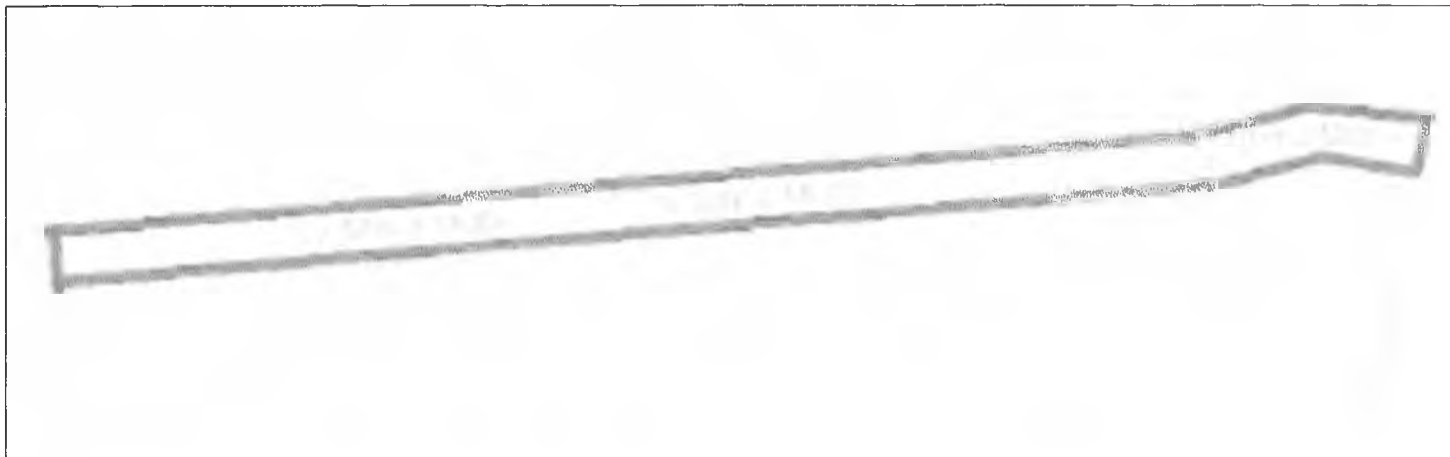

PLANTA DE SITUAÇÃO
ESC. S/ESCALA

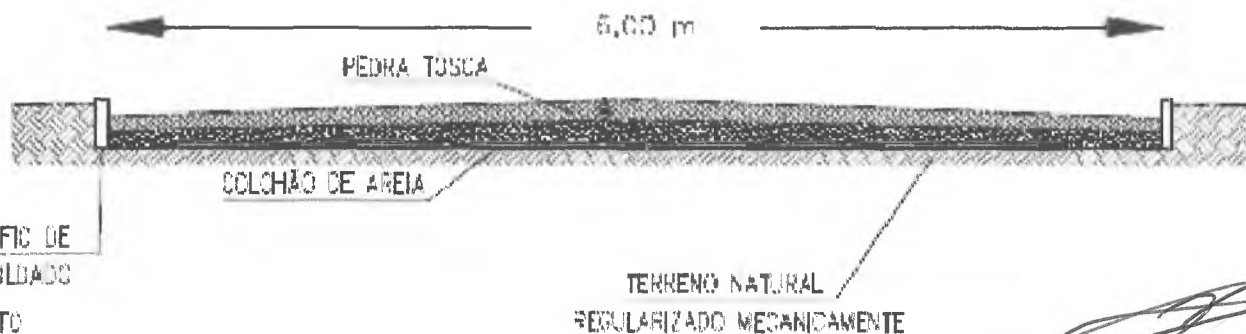

SEÇÃO TRANSVERSAL
ESC. S/ESCALA



**PROJETO
REFORMA DE PAVIMENTAÇÃO**

PROPRIETÁRIO:
PREFEITURA MUNICIPAL DO FORTIM
OBRA/LOCAL:
TRAV. MARIA MOTA
FORTIM - CE

PREFEITURA APROVO:

PROJETO: **TOPOGRAFIA**

DESENHO: Lucio Muniz
(88)9884-7695

RESP. TÉCNICO:

PREFEITURA
JOSÉ DO CARMO DE SALES
ENGENHEIRO CIVIL
RNP - 060355688-4(CREA-CE)

Marcos José de Castro Saraiva
Engenheiro Agrônomo
RNP 0604880280


DESENHO:
PLANTA BAIXA

Área (ha):


Perímetro (m):

ESCALA
INDICADA
RUBRICADO
01/10
MAD/2017

COMISSÃO DE LICITAÇÃO

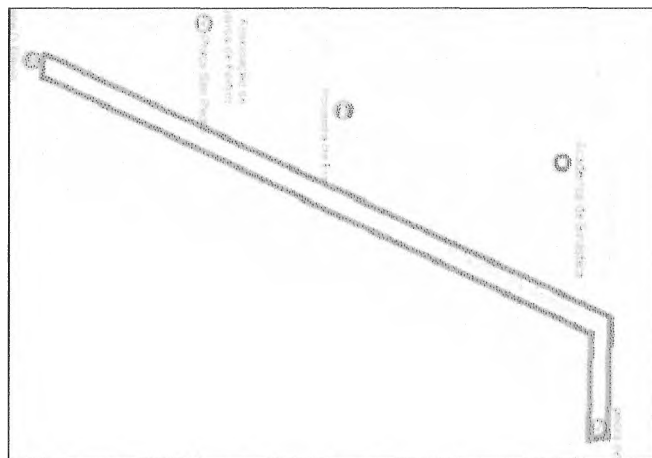

PLANTA DE SITUAÇÃO
ESC. S/ESCALA

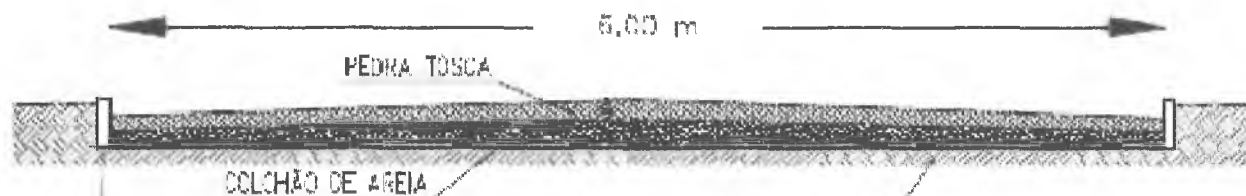

MEIO-FIO DE PREENCHIDO COM GRANITO

SEÇÃO TRANSVERSAL
ESC. S/ESCALA



DESIGN

PROJETO REFORMA DE PAVIMENTAÇÃO

PROPRIETÁRIO:
PREFEITURA MUNICIPAL DO FORTIM
OBRA/LOCAL:
RUA N. S. S. DO AMPARO
FORTIM - CE

PREFEITURA APROVOU:

PROJETO: **TOPOGRAFIA**

DESENHO: Lucio Muniz
(88)98584-7895

RESP. TÉCNICO:

PREFEITURA
JOSÉ DO CARMO DE SALES
ENGENHEIRO CIVIL
RNP - 060355688-4(CREA-CE)

Marcos José de Castro Saraiva
Engenheiro Agrônomo
RNP: 0604900269

DESENHO:
PLANTA BAIXA

Área (m²):


Perímetro (m):

ESCALA:
INDICADA


PRIMEIRA N.º

MAIO/2014

COMISSÃO DE LICITAÇÃO

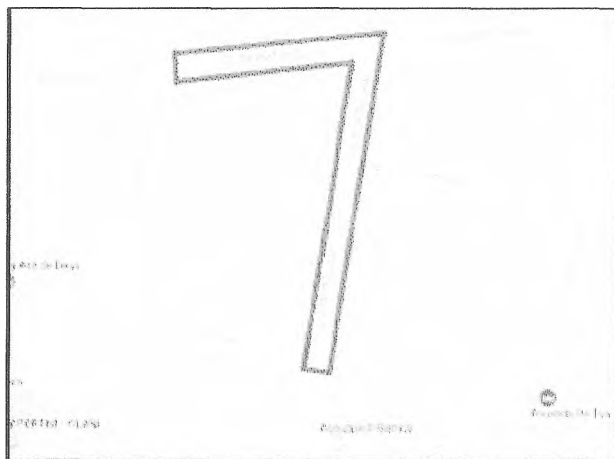

PLANTA DE SITUAÇÃO
ESC. S/ESCALA

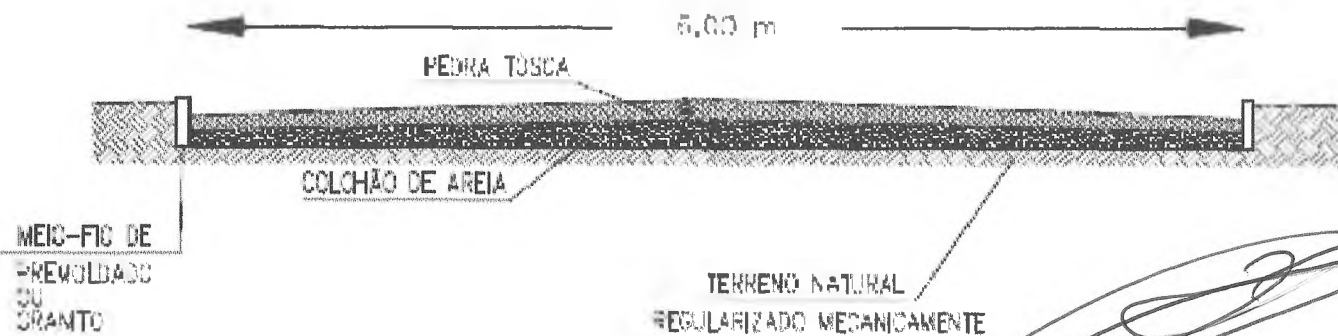

SEÇÃO TRANSVERSAL
ESC. S/ESCALA

PREFEITURA
JOSÉ DO CARMO DE SALES
ENGENHEIRO CIVIL
RNP - 060355688-4(CREA-CE)



PROJETO
REFORMA DE PAVIMENTAÇÃO

PROPRIETÁRIO:
PREFEITURA MUNICIPAL DO FORTIM
OBRA/LOCAL:
RUA MARIA LUISA
FORTIM - CE

PREFEITURA APROVO:

PROJETO: **TOPOGRAFIA**
DESENHO: Lucio Muniz
(88)99684-7605

RESP. TÉCNICO:


Marcos José de Castro Saraiva
Engenheiro Agrônomo
RNP: 0604860269

DESENHO:
PLANTA BAIXA


COMISSÃO DE LICITAÇÃO
FIS
INDICAD
RUBRICAD
PRIMEIRA N
01/04
MAIO/2017

Área (ha):

Perímetro (m):

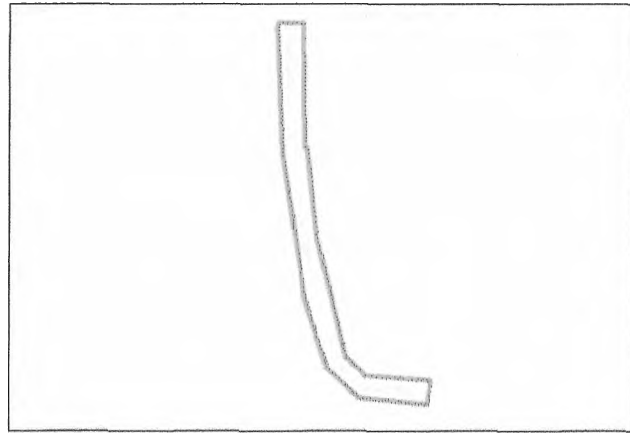

PLANTA DE SITUAÇÃO
ESC. 1/500

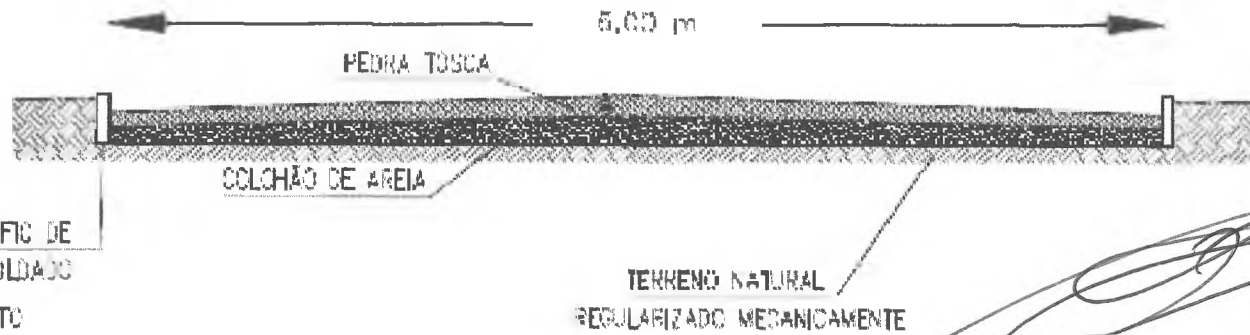

SEÇÃO TRANSVERSAL
ESC. 1/500



PROJETO REFORMA DE PAVIMENTAÇÃO

PROPRIETÁRIO: **PREFEITURA MUNICIPAL DO FORTIM**
 OBRA/LOCAL: **RUA LUIZ GOMES**
 FORTIM - ARACATI-CE

PREFEITURA APROVOU:

PROJETO: **TOPOGRAFIA**

DESENHO: Lucio Muniz
 (88)54664-7895

RESP. TÉCNICO:

PREFEITURA
JOSÉ DO CARMO DE SALES
ENGENHEIRO CIVIL
 RNP - 060355688-4(CREA-CE)


Marco José de Castro Sabele
 Engenheiro Agrônomo
 RNP: 0604660205

DESENHO: **PLANTA BAIXA**


Área (ha):

Perímetro (m):


COMISSÃO DE LICITAÇÃO
 FÍSICA Nº 155
 Rubrica: 01/01
 ESCALA INDICADA
 MAIO/2017

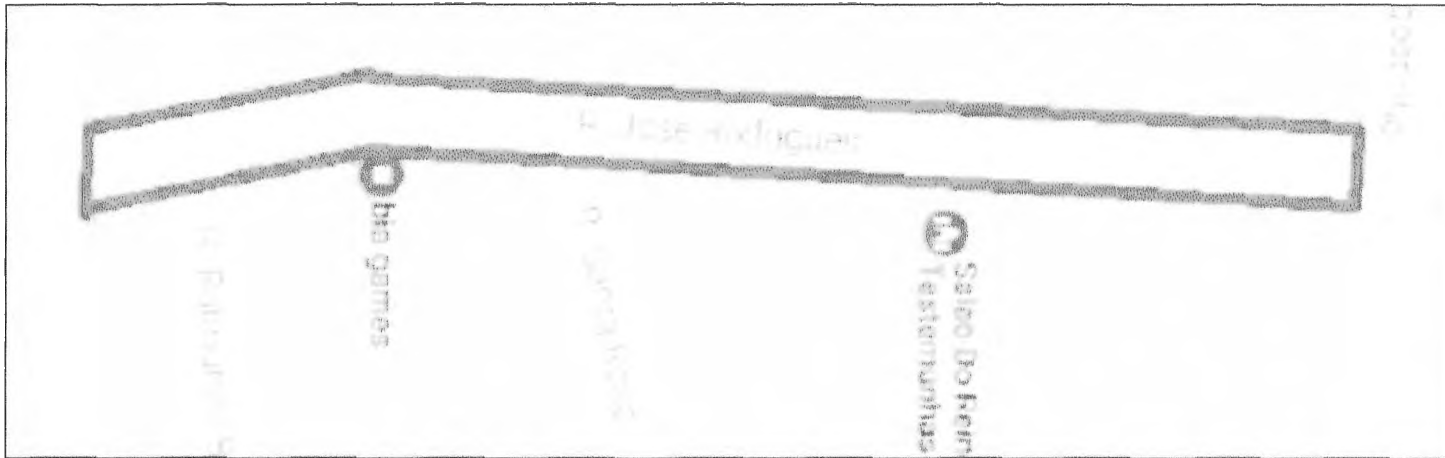

PLANTA DE SITUAÇÃO
ESC. S/ESCALA

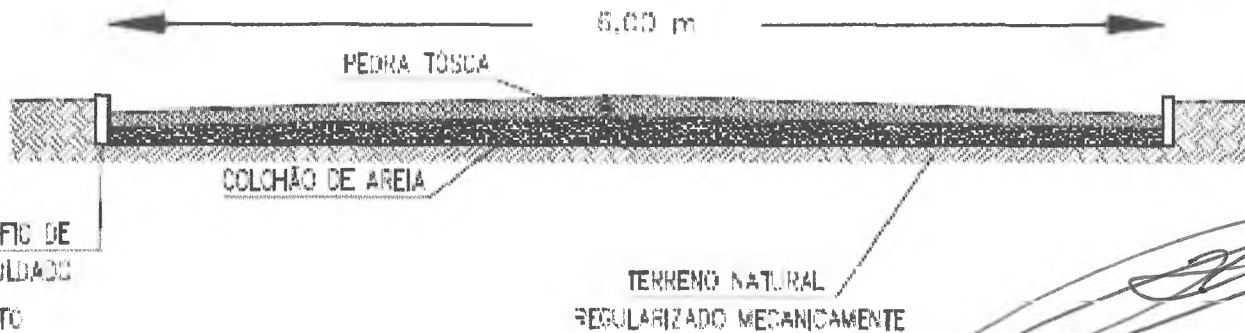

SEÇÃO TRANSVERSAL
ESC. S/ESCALA

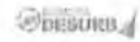

**PROJETO
REFORMA DE PAVIMENTAÇÃO**

PROPRIETÁRIO:
PREFEITURA MUNICIPAL DO FORTIM
OBRA/LOCAL:
RUA JOSÉ RODRIGUES
FORTIM - CE

PREFEITURA APROVO:

PROJETO: **TOPOGRAFIA**

DESENHO: Lucio Murlz
(88)99854-7695

RESP. TÉCNICO:

**PREFEITURA
JOSÉ DO CARMO DE SALES
ENGENHEIRO CIVIL
RNP - 060365988-4 (CREA-CE)**


Marcos José de Castro Saraiva
Engenheiro Agrônomo
RNP - 0504800209

DESENHO:
PLANTA BAIXA


Área (ha):

Perímetro (m):

COMISSÃO DE LICITAÇÃO
ESCALA INDICADA
PRINCHA Nº 136
01/01
MAIO/2012

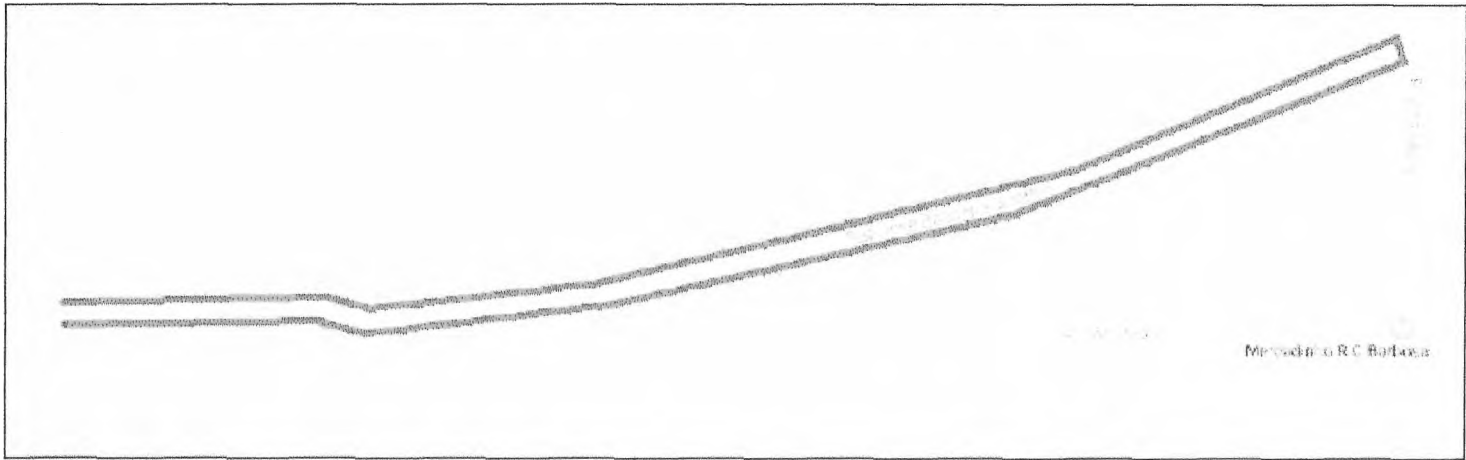

PLANTA DE SITUAÇÃO
ESC. _____ S/ESCALA

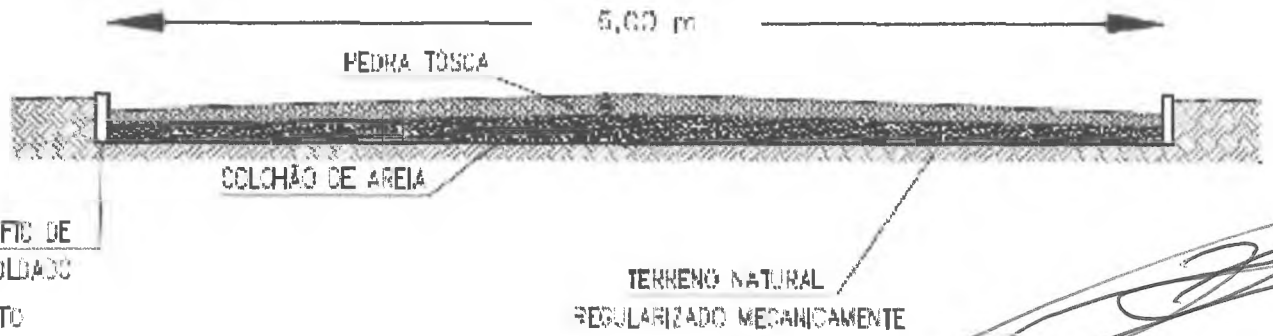

MEIO-FIO DE BREVOLDADO EM GRANITO

SEÇÃO TRANSVERSAL
ESC. _____ S/ESCALA

PREFEITURA
JOSÉ DO CARMO DE SALES
ENGENHEIRO CIVIL
RNP - 060355688-4(CREA-CE)



DESURB

PROJETO
REFORMA DE PAVIMENTAÇÃO

PROPRIETÁRIO:
PREFEITURA MUNICIPAL DO FORTIM
CERA/LOCAL:
RUA JOSE BANDEIRA GONDIM
FORTIM - CE

PREFEITURA APROVO:

PROJETO: **TOPOGRAFIA**
DESENHO: Lucio Muniz
(88)99654-7895

RESP. TÉCNICO:

Marco José de Castro Sampaio
Engenheiro Agrônomo
RNP 0804680268

DESENHO:
PLANTA BAIXA


ESCALA:
INDICADA

Área (ha):


PRANCHA Nº

Perímetro (m):

COMISSÃO DE LICITAÇÃO
Kublika
10/01
MAY 2014

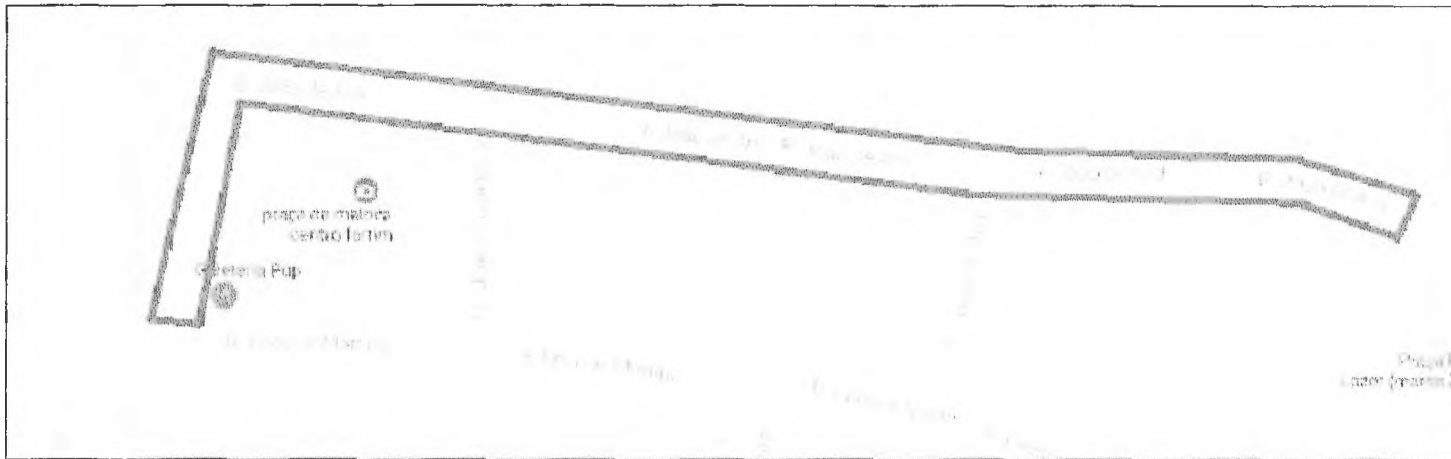

PLANTA DE SITUAÇÃO
ESC. S/ESCALA

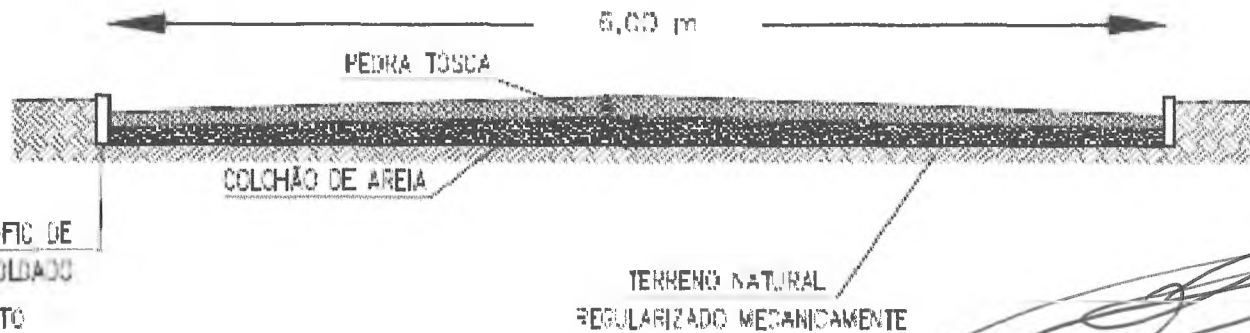

SEÇÃO TRANSVERSAL
ESC. S/ESCALA

PREFEITURA
JOSÉ DO CARMO DE SALES
ENGENHEIRO CIVIL
RNP - 060355688-4(CREA-CE)



PROJETO
REFORMA DE PAVIMENTAÇÃO

PROPRIETÁRIO:
PREFEITURA MUNICIPAL DO FORTIM
OBRA/LOCAL:
RUA JOÃO DE ANIL
FORTIM - CE

PREFEITURA APROVO:

PROJETO: **TOPOGRAFIA**

DESENHO: Lucio Muniz
(88)98654-7695

RESP. TÉCNICO:


Marcos José de Castro Saraiva
Engenheiro Agrônomo
RNP 0604880268

DESENHO:
PLANTA BAIXA


Área (ha):

Perímetro (m):



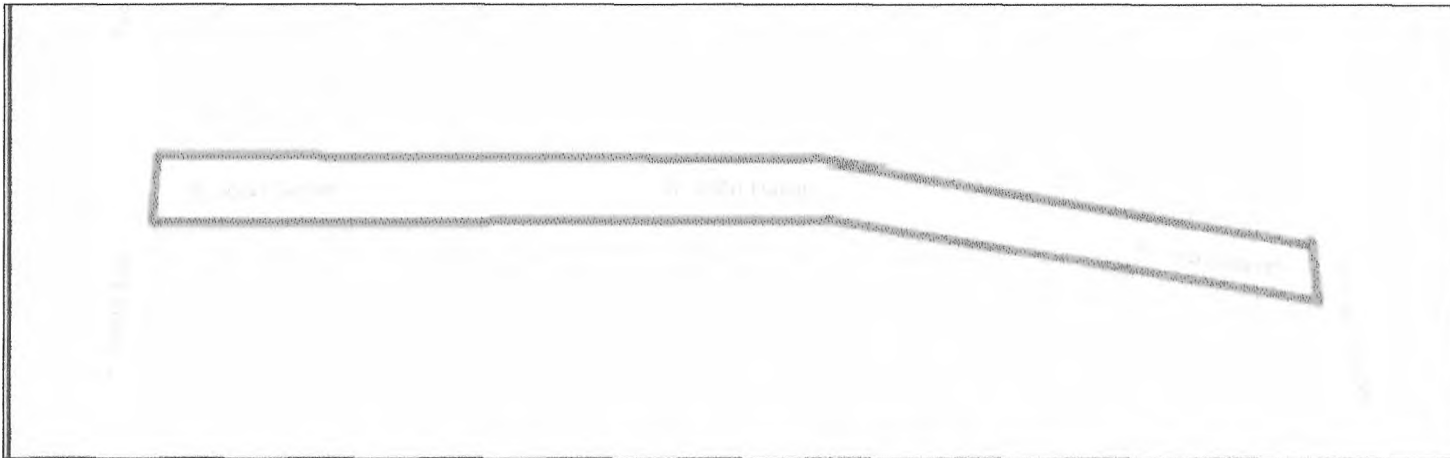

PLANTA DE SITUAÇÃO
ESC. S/ESCALA

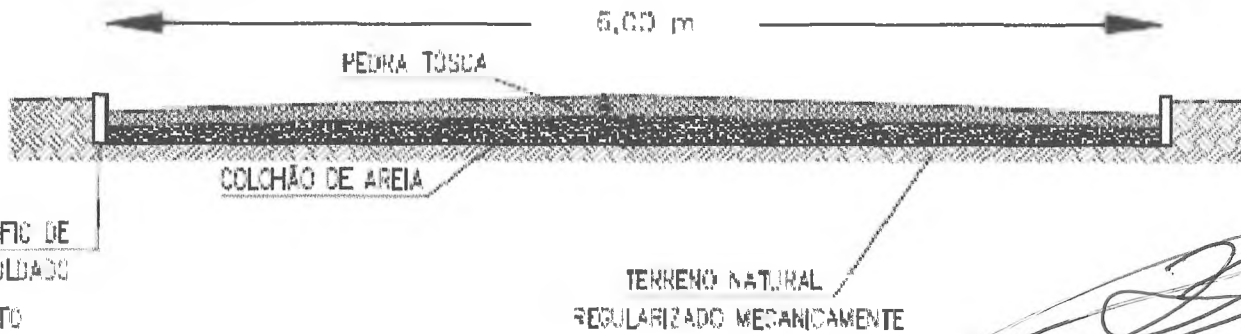

SEÇÃO TRANSVERSAL
ESC. S/ESCALA

PREFEITURA
JOSÉ DO CARMO DE SALES
ENGENHEIRO CIVIL
RNP - 060355688-4 (CREA-CE)



DESUR

PROJETO
REFORMA DE PAVIMENTAÇÃO

PROPRIETÁRIO:
PREFEITURA MUNICIPAL DO FORTIM
GERA/LOCAL:
RUA JOÃO DANIEL
FORTIM - CE

PREFEITURA APROVO:

PROJETO: **TOPOGRAFIA**

DESENHO: Lucio Muniz
(88)99694-7695

RESP. TECNICO:


Marcos José de Castro Saraiva
Engenheiro Agrônomo
RNP: 0604860269

DESENHO
INDICADA
PLANTA BAIXA


Área (m²):

Perímetro (m):

CONDIÇÃO DE LICITAÇÃO
FIS 139
INDICADA
01/01/2017
MAIO/2017

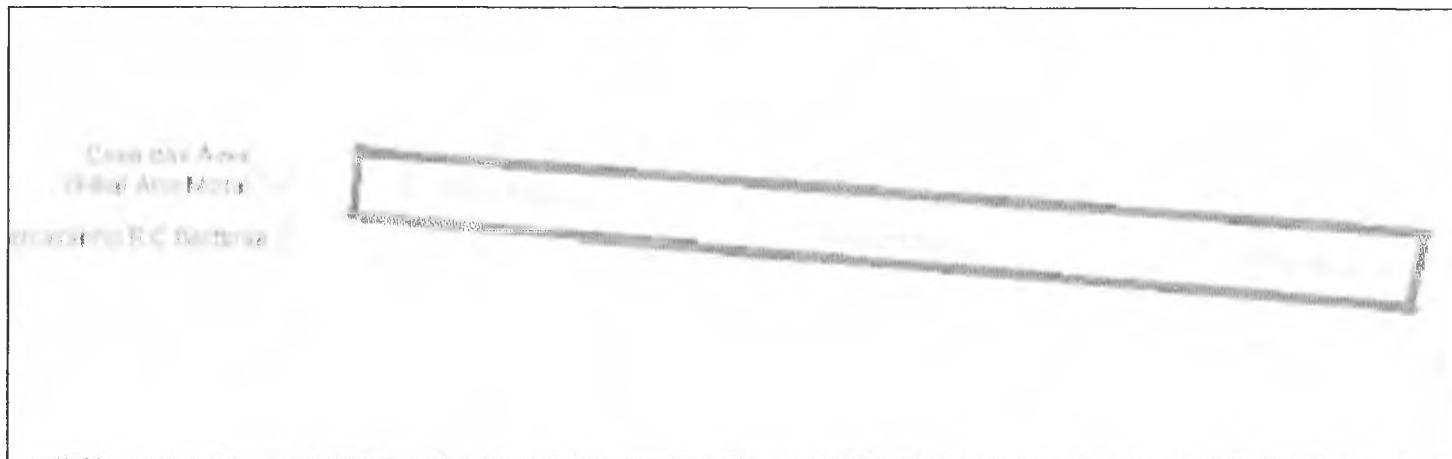

PLANTA DE SITUAÇÃO
ESC. S/ESCALA

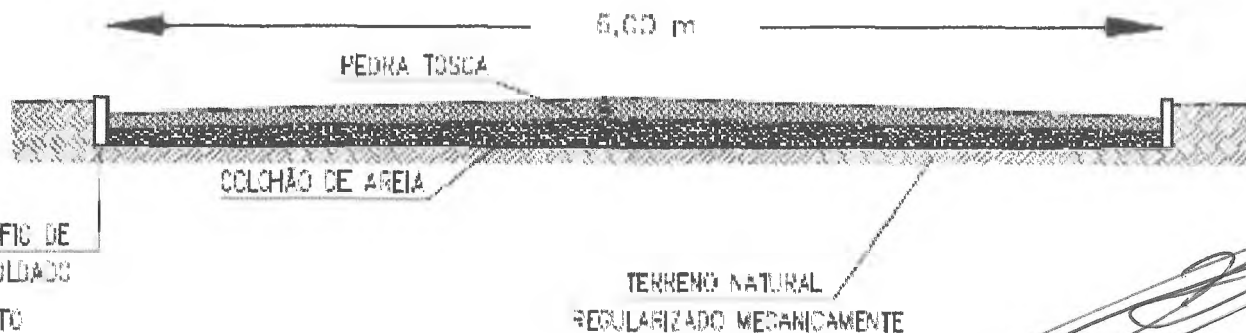

MEIO-FIO DE PAVIMENTADO EM CIMENTO

SEÇÃO TRANSVERSAL
ESC. S/ESCALA



©BESURB

PROJETO REFORMA DE PAVIMENTAÇÃO

PROPRIETÁRIO:
PREFEITURA MUNICIPAL DO FORTIM
OBRA/LOCAL:
RUA IZIDIO MOURA
FORTIM - CE

PREFEITURA APROVO:

PROJETO: **TOPOGRAFIA**

DESENHO: Lucio Muniz
(RB) 98594-7685

RESP. TÉCNICO:

PREFEITURA
JOSÉ DO CARMO DE SALES
ENGENHEIRO CIVIL
RNP - 060355688-4(CREA-CE)


Marcos José da Castro Saraiva
Engenheiro Agrônomo
RNP: 0604860268

DESENHO:
PLANTA BAIXA


Área (ha):

Perímetro (m):

COMISSÃO DE LICITAÇÃO
FIS. INDICADA
RUBRICA
PLANCHAS
10/10
MADO/2017

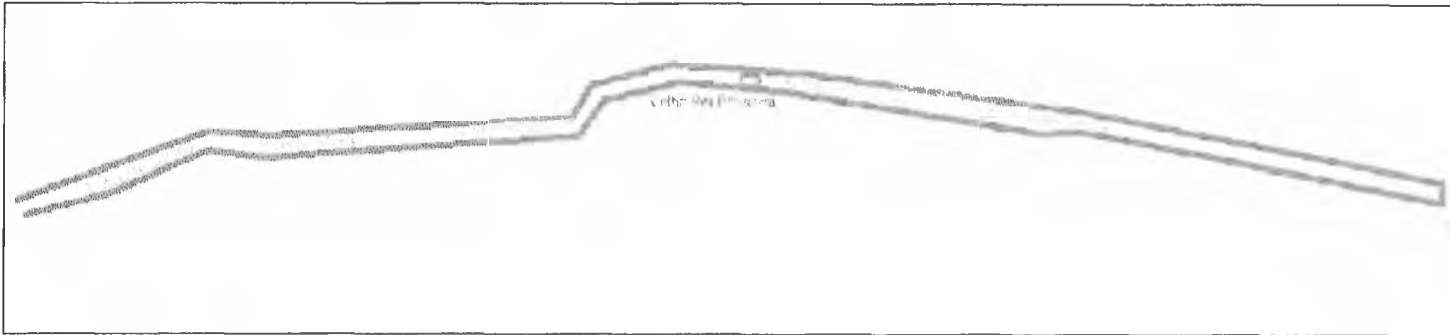

PLANTA DE SITUAÇÃO
ESC. 1/500

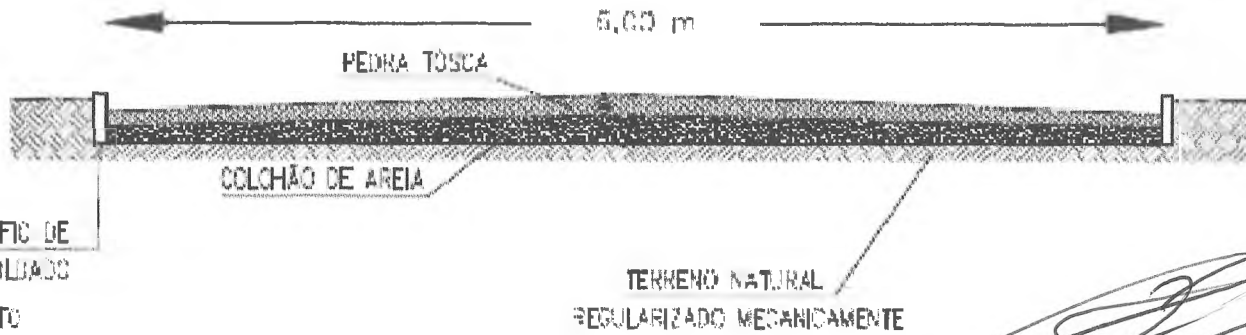

SEÇÃO TRANSVERSAL
ESC. 1/500

PREFEITURA
JOSÉ DO CARMO DE SALES
ENGENHEIRO CIVIL
RNP - 060355688-4 (CREA-CE)



PROJETO
REFORMA DE PAVIMENTAÇÃO

PROPRIETÁRIO:
PREFEITURA MUNICIPAL DO FORTIM
DESA/LOCAL:
RUA VICENTE SILVANO
FORTIM - CE

PREFEITURA APROVO:

PROJETO: **TOPOGRAFIA**

DESENHO: Lucio Muniz
(AB)59654-7695

RESP. TÉCNICO:

Marcos José de Castro Sereia
Engenheiro Agrônomo
RNP: 060160269

DESENHO:
PLANTA BAIXA

Área (ha):

Perímetro (m):


ESCALA:
INDICADA

PRANCHETA Nº:


MAIO/2011

01/01

COMISSÃO DE LICITAÇÃO

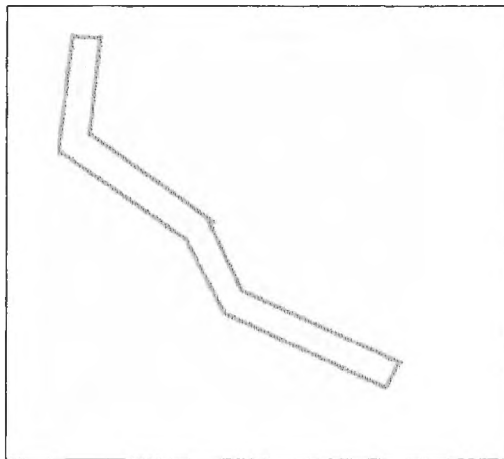

PLANTA DE SITUAÇÃO
ESC. 1/500

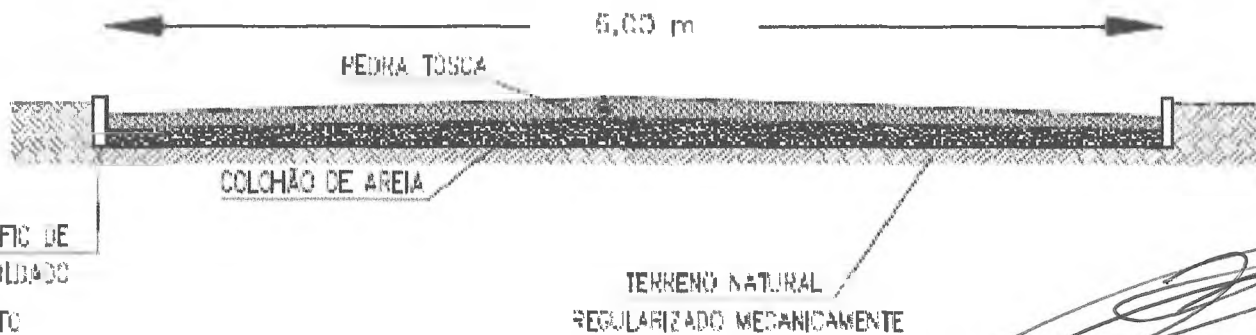

SEÇÃO TRANVERBAL
ESC. 1/500



**PROJETO
REFORMA DE PAVIMENTAÇÃO**

PROPRIETÁRIO:
PREFEITURA MUNICIPAL DO FORTIM
OBRA/LOCAL:
RUA MATHEUS MONTEIRO
FORTIM - CE

PREFEITURA APROVO:

PROJETO: **TOPOGRAFIA**
DESENHO: Lucio Muniz
(88)99554-7695

RESP. TÉCNICO:

**PREFEITURA
JOSÉ DO CARMO DE SALES
ENGENHEIRO CIVIL
RNP - 060355688-4(CREA-CE.)**


Merces José de Castro Sereia
Engenheiro Agrônomo
RNP: 0604880269

DESENHO:
PLANTA BAIXA


Área (ha):

Perímetro (m):

COMISSÃO DE LICITAÇÃO
01/01
MUNICÍPIO DE FORTIM

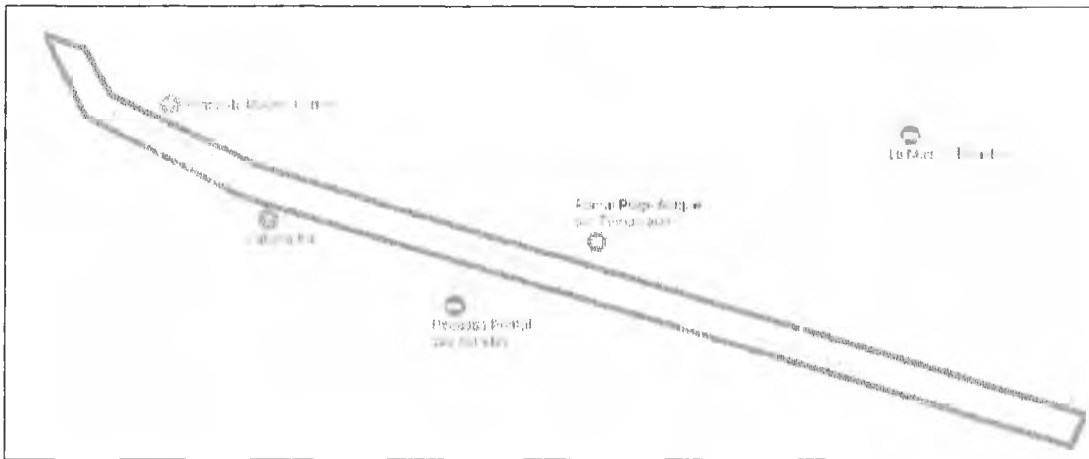

PLANTA DE SITUAÇÃO
ESC. 1:100 S/ESCALA

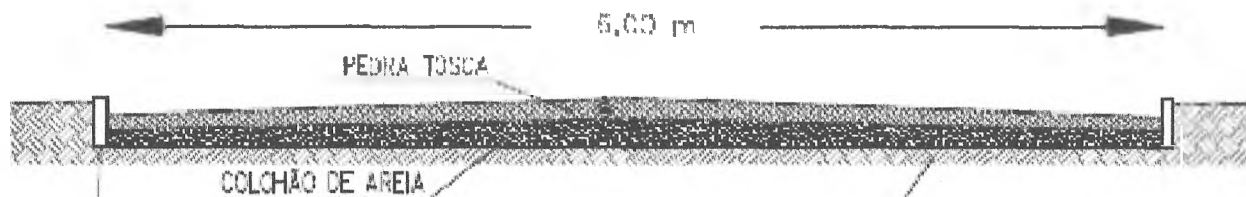

**MEIO-FIO DE
PREMOLDADO
CURANTO**

SEÇÃO TRANSVERSAL
ESC. 1:10 S/ESCALA



**PROJETO
REFORMA DE PAVIMENTAÇÃO**

PROPRIETÁRIO:
PREFEITURA MUNICIPAL DO FORTIM
OBRA/LOCAL:
RUA ISIDORO ISIDIO
FORTIM - CE

PREFEITURA APROVADO:

PROJETO: **TOPOGRAFIA**

DESENHO: Lucio Muniz
(88)99664-7695

RESP. TÉCNICO:

**PREFEITURA
JOSÉ DO CARMO DE SALES
ENGENHEIRO CIVIL
RNP - 060355688-4(CREA-CE)**


Marcel José de Castro Sereiva
Engenheiro Agrônomo
RNP 0804860289

DESENHO:
PLANTA BAIXA


Área (ha):

Perímetro (m):

COMISSÃO DE LICITAÇÃO
10/01
MAIO, 2017

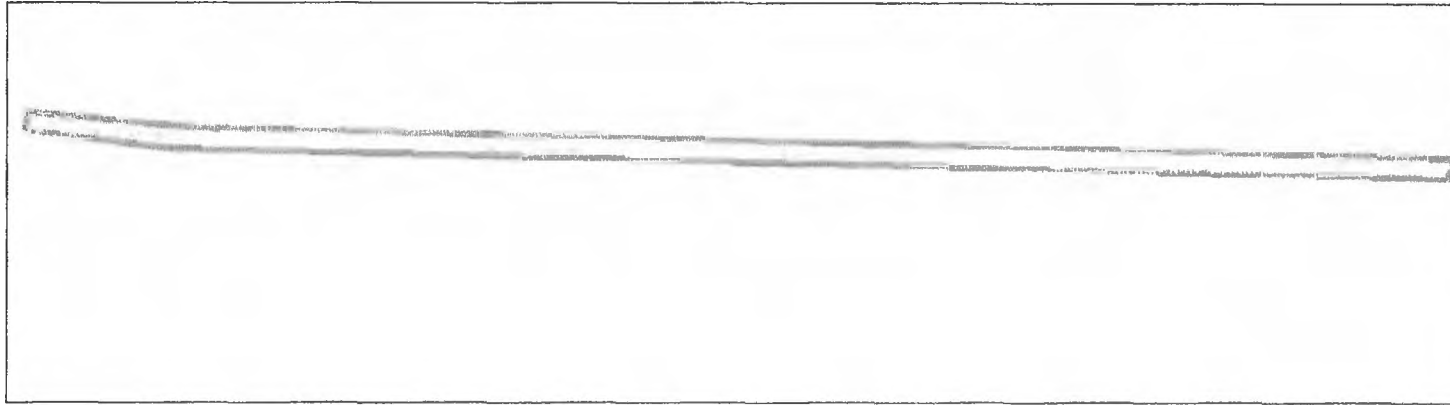

PLANTA DE SITUAÇÃO
ESC. S/ESCALA

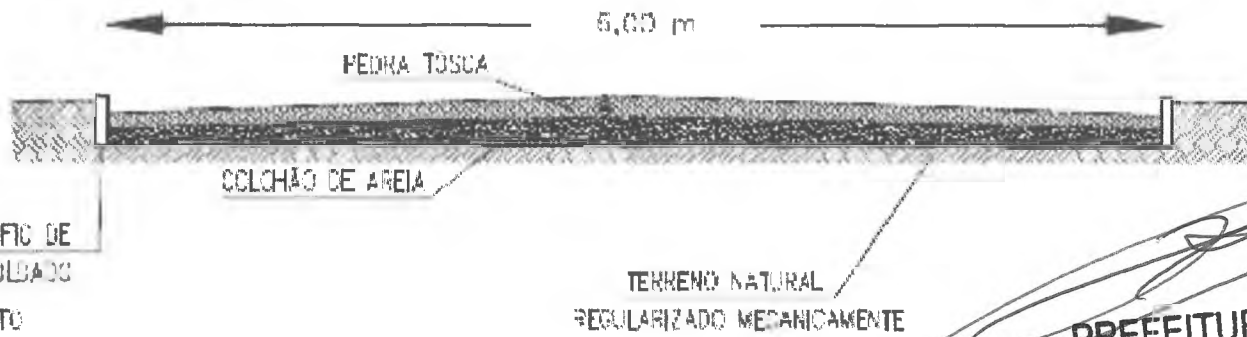

SEÇÃO TRANSVERSAL
ESC. S/ESCALA



PROJETO REFORMA DE PAVIMENTAÇÃO

PROPRIETÁRIO: **PREFEITURA MUNICIPAL DO FORTIM**
 OBRA/LOCAL: **RUA FRANCISCO BATISTA**
 FORTIM - CE

PREFEITURA APROVO:

PROJETO: **TOPOGRAFIA**
 DESENHO: **Luís Muniz**
 (88)58854-7695

RESP. TÉCNICO:

PREFEITURA
JOSÉ DO CARMO DE SALES
ENGENHEIRO CIVIL
RNP - 060355688-4(CREA-CE)

Marcos José de Castro Saraiva
 Engenheiro Agrônomo
 RNP: 0604860289

DESENHO: **PLANTA BAIXA**

ESCALA: **1/100**
 PUBLICADA


Área (ha):

PRANCHA: **01/01**


Perímetro (m):

MAIO/2017

COMISSÃO DE LICITAÇÃO
 FIS
 01/01

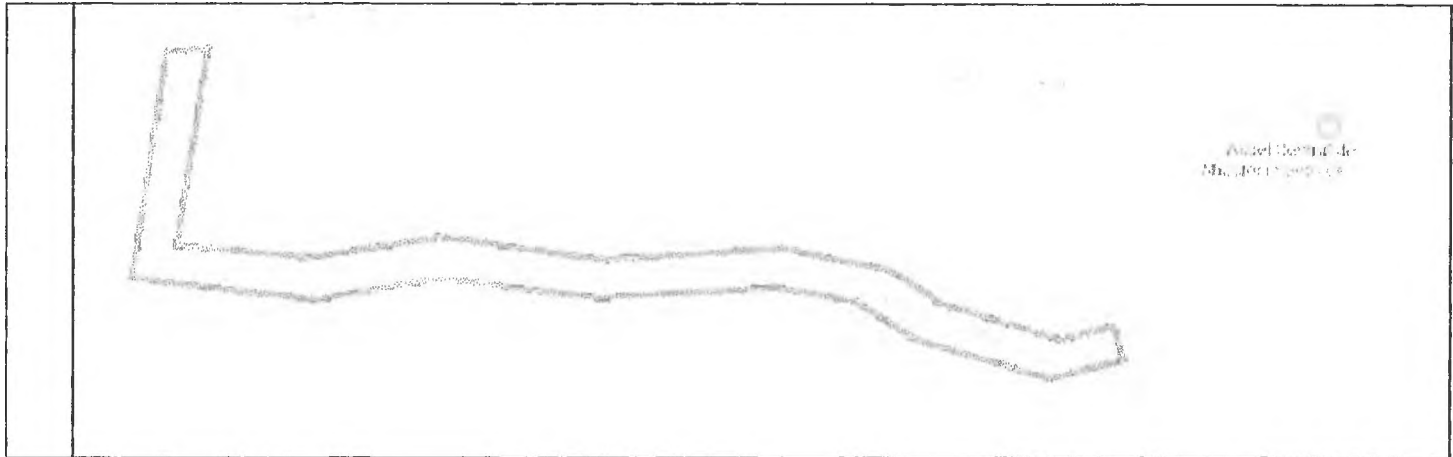

PLANTA DE SITUAÇÃO
ESC. S/ESCALA

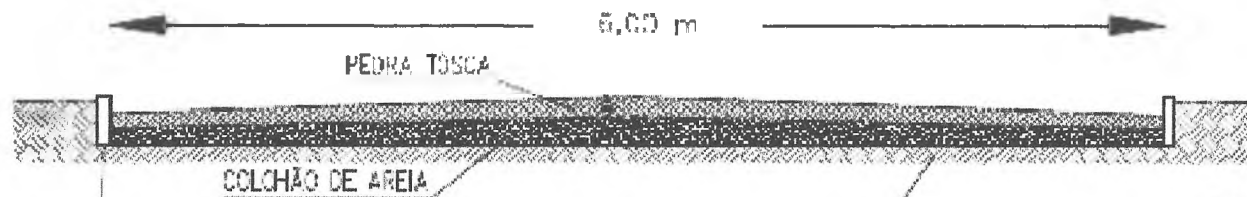

MEIO-FIO DE PAVIMENTADOS CURVADO

SEÇÃO TRANSVERSAL
ESC. S/ESCALA

TERRENO NATURAL
REGULARIZADO MECANICAMENTE

PREFEITURA
JOSÉ DO CARMO DE SALES
ENGENHEIRO CIVIL
RNP - 060355688-4(CREA-CE)



PROJETO
REFORMA DE PAVIMENTAÇÃO

PROPRIETÁRIO:
PREFEITURA MUNICIPAL DO FORTIM
OBRA/LOCAL:
RUA JOSÉ CONSTATINO
FORTIM - CE

PREFEITURA APROVOU:

PROJETO: **TOPOGRAFIA**
DESENHO: Lucio Muniz
(RR)066684-7695

RESP. TÉCNICO:

Marcos José de Castro Saraiva
Engenheiro Agrônomo
RNP: 0804880269

DESENHO:
PLANTA BAIXA


Área (hc):

Perímetro (m):


ESCALA:
INDICADA

PRONTO PARA
01/01
MAIO/2017

COMISSÃO DE LICITAÇÃO

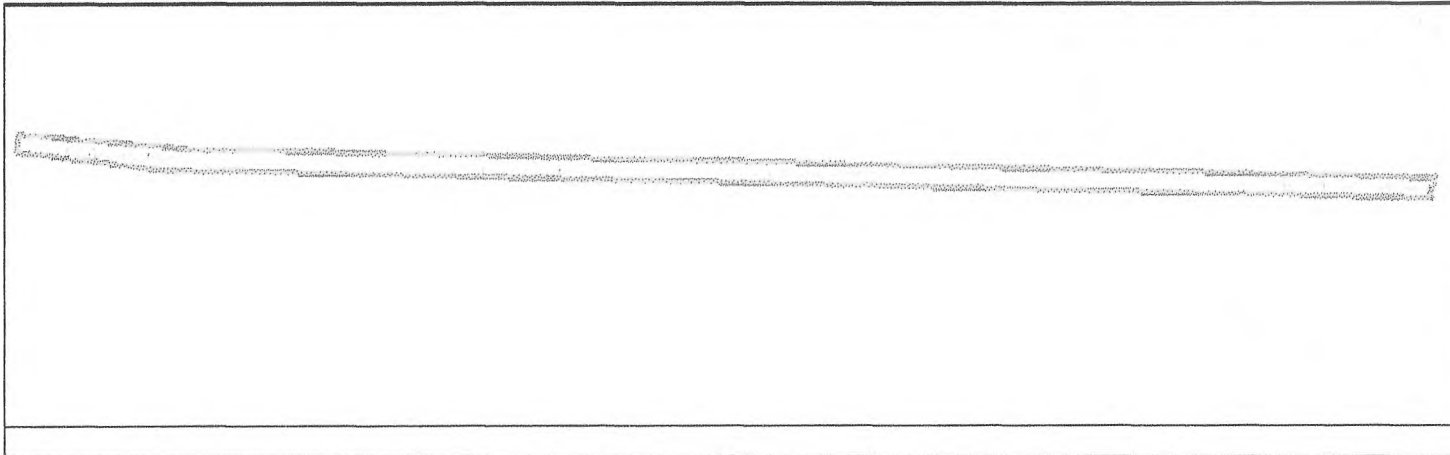

PLANTA DE SITUAÇÃO
ESC. S/ESCALA

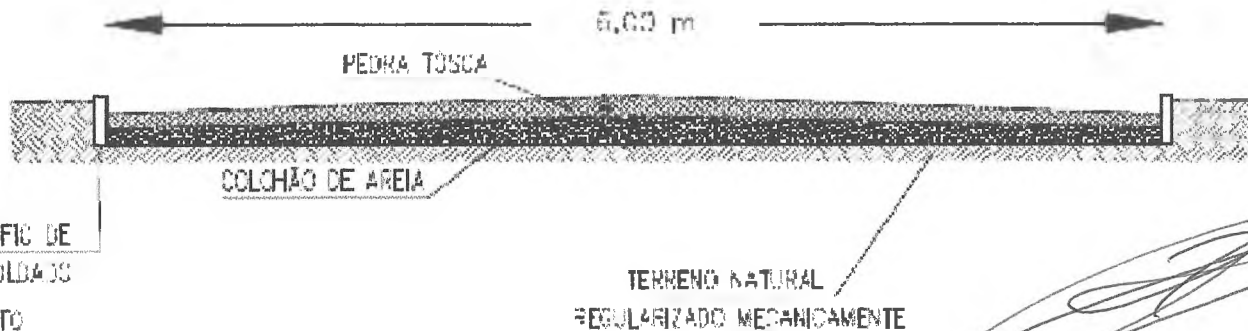

SEÇÃO TRANVERBAL
ESC. S/ESCALA



DESURO

PROJETO REFORMA DE PAVIMENTAÇÃO

PROPRIETÁRIO:
PREFEITURA MUNICIPAL DO FORTIM
OBRA/LOCAL:
RUA FRANCISCO BATISTA
FORTIM - CE

PREFEITURA APROVO:

PROJETO: **TOPOGRAFIA**

DESENHO: Lucio Muniz
(RB)59684-7665

RESP. TÉCNICO:

PREFEITURA
JOSÉ DO CARMO DE SALES
ENGENHEIRO CIVIL
RNP - 060355688-4(CREA-CE)

Marcos José de Castro Saraiva
Engenheiro Agrônomo
RNP: 0804860269

DESENHO:
PLANTA BAIXA

Ass (In):

Ferimetro (m):


COMISSÃO DE LICITAÇÃO
INDICADA
10/10
146
MAIO/2010



Anotação de Responsabilidade Técnica - ART
Lei nº 6.496, de 7 de dezembro de 1977

CREA-CE

Conselho Regional de Engenharia e Agronomia do Ceará

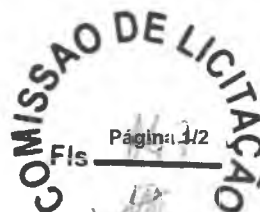

ART OBRA / SERVIÇO
REGISTRO ANTES DO
TÉRMINO DA
OBRA/SERVIÇO
Nº CE20170202609

INICIAL
INDIVIDUAL

Vinculada a ART (Desempenho de Cargo/Função Técnica): CE20170154778

1. Responsável Técnico

JOSE DO CARMO DE SALES

Título profissional: **ENGENHEIRO CIVIL**

RNP: **060355688-4**

2. Contratante

Contratante: **PREFEITURA MUNICIPAL DE FORTIM**

CPF/CNPJ: **35.050.756/0001-20**

AVENIDA JOAQUIM CRISÓSTOMO

Nº: **962**

Complemento:

Bairro: **CENTRO**

Cidade: **Fortim**

UF: **CE**

CEP: **62815000**

País: **Brasil**

Telefone:

Email:

Contrato: **Não especificado**

Celebrado em:

Valor: **R\$ 221.006,02**

Tipo de contratante: **PESSOA JURIDICA DE DIREITO PUBLICO**

Ação Institucional: **NENHUMA - NÃO OPTANTE**

3. Dados da Obra/Serviço

Proprietário: **PREFEITURA MUNICIPAL DE FORTIM**

CPF/CNPJ: **35.050.756/0001-20**

RUA DIVERSAS

Nº: **S/Nº**

Complemento:

Bairro: **CENTRO**

Cidade: **Fortim**

UF: **CE**

CEP: **62815000**

Telefone:

Email:

Coordenadas Geográficas: **Latitude: 0 Longitude: 0**

Data de Início: **09/06/2017**

Previsão de término: **30/08/2018**

Finalidade: **Infraestrutura**

4. Atividade Técnica

	Quantidade	Unidade
A1 - ATUACAO		
38 - ORÇAMENTO > RESOLUÇÃO 1025 -> OBRAS E SERVIÇOS - CONSTRUÇÃO CIVIL -> INFRA-ESTRUTURA TERRITORIAL -> PAVIMENTAÇÃO -> #1476 - EM PEDRA	790,26	m2
5 - PROJETO > RESOLUÇÃO 1025 -> OBRAS E SERVIÇOS - CONSTRUÇÃO CIVIL -> INFRA-ESTRUTURA TERRITORIAL -> PAVIMENTAÇÃO -> #1476 - EM PEDRA	790,26	m2
38 - ORÇAMENTO > RESOLUÇÃO 1025 -> OBRAS E SERVIÇOS - CONSTRUÇÃO CIVIL -> INFRA-ESTRUTURA TERRITORIAL -> PAVIMENTAÇÃO -> #1478 - EM PARALELEPÍPEDOS	104,40	m2
5 - PROJETO > RESOLUÇÃO 1025 -> OBRAS E SERVIÇOS - CONSTRUÇÃO CIVIL -> INFRA-ESTRUTURA TERRITORIAL -> PAVIMENTAÇÃO -> #1478 - EM PARALELEPÍPEDOS	104,40	m2
A7 - FISCALIZACAO		
17 - FISCALIZAÇÃO > RESOLUÇÃO 1025 -> OBRAS E SERVIÇOS - CONSTRUÇÃO CIVIL -> INFRA-ESTRUTURA TERRITORIAL -> PAVIMENTAÇÃO -> #1476 - EM PEDRA	790,26	m2
17 - FISCALIZAÇÃO > RESOLUÇÃO 1025 -> OBRAS E SERVIÇOS - CONSTRUÇÃO CIVIL -> INFRA-ESTRUTURA TERRITORIAL -> PAVIMENTAÇÃO -> #1478 - EM PARALELEPÍPEDOS	104,40	m2

Após a conclusão das atividades técnicas o profissional deverá proceder a baixa desta ART

5. Observações

PROJETO, ORÇAMENTO E FISCALIZAÇÃO DE PAVIMENTAÇÃO EM PARALELEPÍPEDO COM REJUNTAMENTO AGREGADO ADQUIRIDO COM ÁREA DE 104,40M² BEM COMO PAVIMENTAÇÃO EM PEDRA TOSCA SEM REJUNTAMENTO AGREGADO ADQUIRIDO COM ÁREA DE 790,26M² NO MUNICÍPIO DE FORTIM.

6. Declarações

7. Entidade de Classe


CLUBE DE ENGENHARIA DO CEARÁ (CEC)



Anotação de Responsabilidade Técnica - ART
Lei nº 6.496, de 7 de dezembro de 1977

CREA-CE

Conselho Regional de Engenharia e Agronomia do Ceará

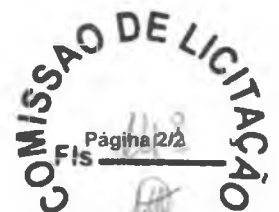

Página 2/2
 Fis. 118

ART OBRA / SERVIÇO -
REGISTRO ANTES DO
TÉRMINO DA
OBRA/SERVIÇO
Nº CE20170202609

INICIAL
 INDIVIDUAL

Vinculada a ART (Desempenho de Cargo/Função Técnica): CE20170154778

8. Assinaturas

Declaro serem verdadeiras as informações acima

_____, _____ de _____ de _____
Local data

JOSE DO CARMO DE SALES - CPF: 153.379.523-15

PREFEITURA MUNICIPAL DE FORTIM - CNPJ: 35.050.756/0001-20

9. Informações

* A ART é válida somente quando quitada, mediante apresentação do comprovante do pagamento ou conferência no site do Crea.

* Somente é considerada válida a ART quando estiver cadastrada no CREA, quitada, possuir as assinaturas originais do profissional e contratante.

10. Valor

Valor da ART: **R\$ 81,53**

Pago em: **12/06/2017**

Nosso Número: **8212018044**