



**RELATÓRIO ANALÍTICO - COMPOSIÇÕES DE CUSTOS**

CLIENTE:	PREFEITURA MUNICIPAL DE FORTIM	DATA : 09/09/2024		BDI : 29,79%		
OBRA:	CONSTRUÇÃO DE UNIDADE BÁSICA DE SAÚDE TIPO I NA LOCALIDADE DE BARRA	FONTE	VERBAO	HORA	MEG	REF.
LOCAL:	FORTIM - CE	ORSE/SE	2024/05	112,54%	70,11%	07/2024
		SEINFRA/CE	028.1 COM DESONERAÇÃO	84,44%	47,48%	10/2023
		SICRO INVOICE	2024/01 COM DESONERAÇÃO	-	-	04/2024
		SINAPI/CE	2024/05 COM DESONERAÇÃO	85,06%	47,67%	06/2024
		Composições Próprias	PROPRIA	0,00%	0,00%	


104344	TE, PVC, SÉRIE NORMAL, ESGOTO PREDIAL, DN 100 X 50 MM, JUNTA ELÁSTICA, FORNECIDO E INSTALADO EM RAMAL DE DESCARGA OU RAMAL DE ESGOTO SANITÁRIO. AF_08/2022	SINAPI	UN	0,04000000	R\$ 32,71	R\$ 1,31
104346	TE, PVC, SÉRIE NORMAL, ESGOTO PREDIAL, DN 100 X 75 MM, JUNTA ELÁSTICA, FORNECIDO E INSTALADO EM RAMAL DE DESCARGA OU RAMAL DE ESGOTO SANITÁRIO. AF_08/2022	SINAPI	UN	0,02000000	R\$ 36,03	R\$ 0,72
89786	TE, PVC, SÉRIE NORMAL, ESGOTO PREDIAL, DN 75 X 75 MM, JUNTA ELÁSTICA, FORNECIDO E INSTALADO EM RAMAL DE DESCARGA OU RAMAL DE ESGOTO SANITÁRIO. AF_08/2022	SINAPI	UN	0,02000000	R\$ 31,15	R\$ 0,62
89395	TE, PVC, SOLDÁVEL, DN 25MM, INSTALADO EM RAMAL OU SUB-RAMAL DE ÁGUA - FORNECIMENTO E INSTALAÇÃO. AF_06/2022	SINAPI	UN	0,09000000	R\$ 11,14	R\$ 1,00
94210	TELHAMENTO COM TELHA ONDULADA DE FIBROCIMENTO E = 6 MM, COM RECOBRIMENTO LATERAL DE 1 1/4 DE ONDA PARA TELHADO COM INCLINAÇÃO MÁXIMA DE 10°, COM ATÉ 2 ÁGUAS, INCLUSO IÇAMENTO. AF_07/2019	SINAPI	M2	1,30000000	R\$ 48,33	R\$ 62,83
104356	TERMINAL DE VENTILAÇÃO, PVC, SÉRIE NORMAL, ESGOTO PREDIAL, DN 100 MM, JUNTA SOLDÁVEL, FORNECIDO E INSTALADO EM PRUMADA DE ESGOTO SANITÁRIO OU VENTILAÇÃO. AF_08/2022	SINAPI	UN	0,01000000	R\$ 21,12	R\$ 0,21
92000	TOMADA BAIXA DE EMBUTIR (1 MÓDULO), 2P+T 10 A, INCLUINDO SUPORTE E PLACA - FORNECIMENTO E INSTALAÇÃO. AF_03/2023	SINAPI	UN	0,02000000	R\$ 26,49	R\$ 0,53
91996	TOMADA MÉDIA DE EMBUTIR (1 MÓDULO), 2P+T 10 A, INCLUINDO SUPORTE E PLACA - FORNECIMENTO E INSTALAÇÃO. AF_03/2023	SINAPI	UN	0,04000000	R\$ 29,99	R\$ 1,20
91997	TOMADA MÉDIA DE EMBUTIR (1 MÓDULO), 2P+T 20 A, INCLUINDO SUPORTE E PLACA - FORNECIMENTO E INSTALAÇÃO. AF_03/2023	SINAPI	UN	0,02000000	R\$ 31,65	R\$ 0,63
86913	TORNEIRA CROMADA 1/2" OU 3/4" PARA TANQUE, PADRÃO POPULAR - FORNECIMENTO E INSTALAÇÃO. AF_01/2020	SINAPI	UN	0,03000000	R\$ 39,99	R\$ 1,20
92543	TRAMA DE MADEIRA COMPOSTA POR TERÇAS PARA TELHADOS DE ATÉ 2 ÁGUAS PARA TELHA ONDULADA DE FIBROCIMENTO, METÁLICA, PLÁSTICA OU TERMOACÚSTICA, INCLUSO TRANSPORTE VERTICAL. AF_07/2019	SINAPI	M2	1,30000000	R\$ 17,41	R\$ 22,63
89714	TUBO PVC, SERIE NORMAL, ESGOTO PREDIAL, DN 100 MM, FORNECIDO E INSTALADO EM RAMAL DE DESCARGA OU RAMAL DE ESGOTO SANITÁRIO. AF_08/2022	SINAPI	M	0,20000000	R\$ 30,41	R\$ 6,08
89711	TUBO PVC, SERIE NORMAL, ESGOTO PREDIAL, DN 40 MM, FORNECIDO E INSTALADO EM RAMAL DE DESCARGA OU RAMAL DE ESGOTO SANITÁRIO. AF_08/2022	SINAPI	M	0,15000000	R\$ 17,70	R\$ 2,66
89712	TUBO PVC, SERIE NORMAL, ESGOTO PREDIAL, DN 50 MM, FORNECIDO E INSTALADO EM RAMAL DE DESCARGA OU RAMAL DE ESGOTO SANITÁRIO. AF_08/2022	SINAPI	M	0,05000000	R\$ 21,83	R\$ 1,09
89799	TUBO PVC, SERIE NORMAL, ESGOTO PREDIAL, DN 75 MM, FORNECIDO E INSTALADO EM PRUMADA DE ESGOTO SANITÁRIO OU VENTILAÇÃO. AF_08/2022	SINAPI	M	0,17000000	R\$ 16,78	R\$ 2,85
89356	TUBO, PVC, SOLDÁVEL, DN 25MM, INSTALADO EM RAMAL OU SUB-RAMAL DE ÁGUA - FORNECIMENTO E INSTALAÇÃO. AF_06/2022	SINAPI	M	0,30000000	R\$ 20,43	R\$ 6,13
89357	TUBO, PVC, SOLDÁVEL, DN 32MM, INSTALADO EM RAMAL OU SUB-RAMAL DE ÁGUA - FORNECIMENTO E INSTALAÇÃO. AF_06/2022	SINAPI	M	0,11000000	R\$ 27,59	R\$ 3,03
103978	TUBO, PVC, SOLDÁVEL, DN 40MM, INSTALADO EM RAMAL DE DISTRIBUIÇÃO DE ÁGUA - FORNECIMENTO E INSTALAÇÃO. AF_06/2022	SINAPI	M	0,05000000	R\$ 21,36	R\$ 1,07
86931	VASO SANITÁRIO SIFONADO COM CAIXA ACOPLADA LOUÇA BRANCA, INCLUSO ENGATE FLEXÍVEL EM PLÁSTICO BRANCO, 1/2 X 40CM - FORNECIMENTO E INSTALAÇÃO. AF_01/2020	SINAPI	UN	0,04000000	R\$ 406,93	R\$ 16,28

TOTAL Serviço: R\$ 786,37

VALOR: R\$ 786,37

*Handwritten signature/initials*

*Handwritten signature/initials*







**RELATÓRIO ANALÍTICO - COMPOSIÇÕES DE CUSTOS**

CLIENTE:	PREFEITURA MUNICIPAL DE FORTIM	DATA :	09/09/2024	BDI :	29,79%	
OBRA:	CONSTRUÇÃO DE UNIDADE BÁSICA DE SAÚDE TIPO I NA LOCALIDADE DE BARRA	FORTE	VERSÃO	HORA	MES	REF.
LOCAL:	FORTIM - CE	ORSE/SE	2024/05	112,54%	70,11%	07/2024
		SEINFRA/CE	028.1 COM DESONERAÇÃO	84,44%	47,48%	10/2023
		SICRO NOVO/CE	2024/01 COM DESONERAÇÃO	-	-	04/2024
		SINAPI/CE	2024/05 COM DESONERAÇÃO	85,06%	47,67%	06/2024
		Composições Próprias	PRÓPRIA	0,00%	0,00%	

93672	DISJUNTOR TRIPOLAR TIPO DIN, CORRENTE NOMINAL DE 40A - FORNECIMENTO E INSTALAÇÃO. AF_10/2020	SINAPI	UN	0,01000000	R\$ 66,58	R\$ 0,67
91845	ELETRODUTO FLEXÍVEL CORRUGADO REFORÇADO, PVC, DN 25 MM (3/4"), PARA CIRCUITOS TERMINAIS, INSTALADO EM LAJE - FORNECIMENTO E INSTALAÇÃO. AF_03/2023	SINAPI	M	0,86000000	R\$ 6,12	R\$ 5,26
95727	ELETRODUTO RÍGIDO SOLDÁVEL, PVC, DN 25 MM (3/4"), APARENTE - FORNECIMENTO E INSTALAÇÃO. AF_10/2022_PS	SINAPI	M	0,71000000	R\$ 17,83	R\$ 12,66
94992	EXECUÇÃO DE PASSEIO (CALÇADA) OU PISO DE CONCRETO COM CONCRETO MOLDADO IN LOCO, FEITO EM OBRA, ACABAMENTO CONVENCIONAL, ESPESSURA 6 CM, ARMADO. AF_08/2022	SINAPI	M2	1,00000000	R\$ 60,32	R\$ 60,32
101908	EXTINTOR DE INCÊNDIO PORTÁTIL COM CARGA DE PQS DE 4 KG, CLASSE BC - FORNECIMENTO E INSTALAÇÃO. AF_10/2020_PE	SINAPI	UN	0,10000000	R\$ 199,64	R\$ 19,96
92555	FABRICAÇÃO E INSTALAÇÃO DE TESOURA INTEIRA EM MADEIRA NÃO APARELHADA, VÃO DE 3 M, PARA TELHA ONDULADA DE FIBROCIMENTO, METÁLICA, PLÁSTICA OU TERMOACÚSTICA, INCLUSO IÇAMENTO. AF_07/2019	SINAPI	UN	0,21000000	R\$ 807,15	R\$ 169,50
91953	INTERRUPTOR SIMPLES (1 MÓDULO), 10A/250V, INCLUINDO SUPORTE E PLACA - FORNECIMENTO E INSTALAÇÃO. AF_03/2023	SINAPI	UN	0,05000000	R\$ 25,30	R\$ 1,27
100903	LÂMPADA TUBULAR LED DE 18/20 W, BASE G13 - FORNECIMENTO E INSTALAÇÃO. AF_02/2020_PS	SINAPI	UN	0,16000000	R\$ 19,71	R\$ 3,15
95240	LASTRO DE CONCRETO MAGRO, APLICADO EM PISOS, LAJES SOBRE SOLO OU RADIERS, ESPESSURA DE 3 CM. AF_01/2024	SINAPI	M2	1,00000000	R\$ 15,99	R\$ 15,99
98445	PAREDE DE MADEIRA COMPENSADA PARA CONSTRUÇÃO TEMPORÁRIA EM CHAPA SIMPLES, EXTERNA, COM ÁREA LÍQUIDA MAIOR OU IGUAL A 6 M², COM VÃO. AF_03/2024	SINAPI	M2	1,04000000	R\$ 100,37	R\$ 104,38
102218	PINTURA TINTA DE ACABAMENTO (PIGMENTADA) ESMALTE SINTÉTICO FOSCO EM MADEIRA, 2 DEMÃOS. AF_01/2021	SINAPI	M2	2,08000000	R\$ 13,90	R\$ 28,91
101879	QUADRO DE DISTRIBUIÇÃO DE ENERGIA EM CHAPA DE AÇO GALVANIZADO, DE EMBUTIR, COM BARRAMENTO TRIFÁSICO, PARA 24 DISJUNTORES DIN 100A - FORNECIMENTO E INSTALAÇÃO. AF_10/2020	SINAPI	UN	0,01000000	R\$ 380,37	R\$ 3,80
94210	TELHAMENTO COM TELHA ONDULADA DE FIBROCIMENTO E = 6 MM, COM RECOBRIMENTO LATERAL DE 1 1/4 DE ONDA PARA TELHADO COM INCLINAÇÃO MÁXIMA DE 10°, COM ATÉ 2 ÁGUAS, INCLUSO IÇAMENTO. AF_07/2019	SINAPI	M2	1,08000000	R\$ 48,33	R\$ 52,20
91997	TOMADA MÉDIA DE EMBUTIR (1 MÓDULO), 2P+T 20 A, INCLUINDO SUPORTE E PLACA - FORNECIMENTO E INSTALAÇÃO. AF_03/2023	SINAPI	UN	0,10000000	R\$ 31,65	R\$ 3,17
92004	TOMADA MÉDIA DE EMBUTIR (2 MÓDULOS), 2P+T 10 A, INCLUINDO SUPORTE E PLACA - FORNECIMENTO E INSTALAÇÃO. AF_03/2023	SINAPI	UN	0,10000000	R\$ 47,80	R\$ 4,78
92543	TRAMA DE MADEIRA COMPOSTA POR TERÇAS PARA TELHADOS DE ATÉ 2 ÁGUAS PARA TELHA ONDULADA DE FIBROCIMENTO, METÁLICA, PLÁSTICA OU TERMOACÚSTICA, INCLUSO TRANSPORTE VERTICAL. AF_07/2019	SINAPI	M2	1,08000000	R\$ 17,41	R\$ 18,80

TOTAL Serviço: R\$ 535,53


VALOR: R\$ 614,41

**2.1. COMP.1 ADM FORTIM ADMINISTRAÇÃO DA OBRA (%)**

Mão de Obra com Encargos Complementares	FORTE	UNID	COEFICIENTE	PREÇO UNITÁRIO	TOTAL
93572 ENCARGADO GERAL DE OBRAS COM ENCARGOS COMPLEMENTARES	SINAPI	MES	0,43000000	R\$ 4.037,35	R\$ 1.736,06
93567 ENGENHEIRO CIVIL DE OBRA PLENO COM ENCARGOS COMPLEMENTARES	SINAPI	MES	0,22000000	R\$ 19.927,25	R\$ 4.384,00
TOTAL Mão de Obra com Encargos Complementares:					R\$ 6.120,06

TOTAL PARA 8 MESES: R\$ 48.960,48

FRAÇÃO DE 100%: R\$ 489,60







RELATÓRIO ANALÍTICO - COMPOSIÇÕES DE CUSTOS					
CLIENTE:	PREFEITURA MUNICIPAL DE FORTIM		DATA : 09/09/2024		BDI : 29,79%
OBRA:	CONSTRUÇÃO DE UNIDADE BÁSICA DE SAÚDE TIPO I NA LOCALIDADE DE BARRA		VERSAO	HORA	MEG
LOCAL:	FORTIM - CE		ORSE/SE	2024/05	112,54% 70,11% 07/2024
			SEINFRA/CE	028.1 COM DESONERAÇÃO	84,44% 47,48% 10/2023
			SICRO INVOICE	2024/01 COM DESONERAÇÃO	- - 04/2024
			SINAPI/CE	2024/05 COM DESONERAÇÃO	85,06% 47,67% 06/2024
			Composições Próprias	PROPRIA	0,00% 0,00%

TOTAL Mão de Obra com Encargos Complementares:	R\$ 219,28
--	------------

Serviço	FORNTE	UNID	COEFICIENTE	PREÇO UNITÁRIO	TOTAL
94968 CONCRETO MAGRO PARA LASTRO, TRAÇO 1:4,5:4,5 (EM MASSA SECA DE CIMENTO/ AREIA MÉDIA/ BRITA 1) - PREPARO MECÂNICO COM BETONEIRA 600 L. AF_05/2021	SINAPI	M3	1,38000000	R\$ 325,25	R\$ 448,84
TOTAL Serviço:					R\$ 448,84
VALOR:					R\$ 668,12

**4.1.3. 93382 REATERRO MANUAL DE VALAS, COM COMPACTADOR DE SOLOS DE PERCUSSÃO. AF\_08/2023 (M3)**

Equipamento Custo Horário	FORNTE	UNID	COEFICIENTE	PREÇO UNITÁRIO	TOTAL
5903 CAMINHÃO PIPA 10.000 L TRUCADO, PESO BRUTO TOTAL 23.000 KG, CARGA ÚTIL MÁXIMA 15.935 KG, DISTÂNCIA ENTRE EIXOS 4,8 M, POTÊNCIA 230 CV, INCLUSIVE TANQUE DE AÇO PARA TRANSPORTE DE ÁGUA - CHI DIURNO. AF_06/2014	SINAPI	CHI	0,00060000	R\$ 75,25	R\$ 0,04
5901 CAMINHÃO PIPA 10.000 L TRUCADO, PESO BRUTO TOTAL 23.000 KG, CARGA ÚTIL MÁXIMA 15.935 KG, DISTÂNCIA ENTRE EIXOS 4,8 M, POTÊNCIA 230 CV, INCLUSIVE TANQUE DE AÇO PARA TRANSPORTE DE ÁGUA - CHP DIURNO. AF_06/2014	SINAPI	CHP	0,00540000	R\$ 272,05	R\$ 1,46
91533 COMPACTADOR DE SOLOS DE PERCUSSÃO (SOQUETE) COM MOTOR A GASOLINA 4 TEMPOS, POTÊNCIA 4 CV - CHP DIURNO. AF_08/2015	SINAPI	CHP	0,19620000	R\$ 34,86	R\$ 6,83
TOTAL Equipamento Custo Horário:					R\$ 8,33

Mão de Obra com Encargos Complementares	FORNTE	UNID	COEFICIENTE	PREÇO UNITÁRIO	TOTAL
88316 SERVENTE COM ENCARGOS COMPLEMENTARES	SINAPI	H	0,78660000	R\$ 19,98	R\$ 15,71
TOTAL Mão de Obra com Encargos Complementares:					R\$ 15,71
VALOR:					R\$ 24,04

**4.2.1. 104917 ARMAÇÃO DE SAPATA ISOLADA, VIGA BALDRAME E SAPATA CORRIDA UTILIZANDO AÇO CA-50 DE 6,3 MM - MONTAGEM. AF\_01/2024 (KG)**


Material	FORNTE	UNID	COEFICIENTE	PREÇO UNITÁRIO	TOTAL
00043132 ARAME RECOZIDO 16 BWG, D = 1,65 MM (0,016 KG/M) OU 18 BWG, D = 1,25 MM (0,01 KG/M)	SINAPI	KG	0,02500000	R\$ 11,81	R\$ 0,29
00039017 ESPACADOR / DISTANCIADOR CIRCULAR COM ENTRADA LATERAL, EM PLASTICO, PARA VERGALHAO *4,2 A 12,5* MM, COBRIMENTO 20 MM	SINAPI	UN	0,64400000	R\$ 0,16	R\$ 0,10
TOTAL Material:					R\$ 0,39

Mão de Obra com Encargos Complementares	FORNTE	UNID	COEFICIENTE	PREÇO UNITÁRIO	TOTAL
88238 AJUDANTE DE ARMADOR COM ENCARGOS COMPLEMENTARES	SINAPI	H	0,05000000	R\$ 20,96	R\$ 1,04
88245 ARMADOR COM ENCARGOS COMPLEMENTARES	SINAPI	H	0,13100000	R\$ 24,99	R\$ 3,27
TOTAL Mão de Obra com Encargos Complementares:					R\$ 4,31

Serviço	FORNTE	UNID	COEFICIENTE	PREÇO UNITÁRIO	TOTAL
92801 CORTE E DOBRA DE AÇO CA-50, DIÂMETRO DE 6,3 MM. AF_06/2022	SINAPI	KG	1,00000000	R\$ 8,16	R\$ 8,16
TOTAL Serviço:					R\$ 8,16
VALOR:					R\$ 12,86

*Handwritten signatures and initials in blue ink.*

*Handwritten signature in blue ink.*







RELATÓRIO ANALÍTICO - COMPOSIÇÕES DE CUSTOS					
CLIENTE:	PREFEITURA MUNICIPAL DE FORTIM		DATA : 09/09/2024		BDI : 29,79%
OBRA:	CONSTRUÇÃO DE UNIDADE BÁSICA DE SAÚDE TIPO I NA LOCALIDADE DE BARRA		FORTE	VERSÃO	HORA
LOCAL:	FORTIM - CE		ORSE/SE	2024/05	112,54%
			SEINFRA/CE	028.1 COM DESONERAÇÃO	84,44%
			SICRO	2024/01 COM DESONERAÇÃO	47,48%
			NOVO/CE	-	-
			SINAPI/CE	2024/05 COM DESONERAÇÃO	85,06%
			Composições Próprias	PROPRIA	0,00%
					0,00%

Mão de Obra com Encargos Complementares	FORTE	UNID	COEFICIENTE	PREÇO UNITÁRIO	TOTAL
88238 AJUDANTE DE ARMADOR COM ENCARGOS COMPLEMENTARES	SINAPI	H	0,02500000	R\$ 20,96	R\$ 0,52
88245 ARMADOR COM ENCARGOS COMPLEMENTARES	SINAPI	H	0,06400000	R\$ 24,99	R\$ 1,59
TOTAL Mão de Obra com Encargos Complementares:					R\$ 2,11

Serviço	FORTE	UNID	COEFICIENTE	PREÇO UNITÁRIO	TOTAL
92804 CORTE E DOBRA DE AÇO CA-50, DIÂMETRO DE 12,5 MM. AF_06/2022	SINAPI	KG	1,00000000	R\$ 6,33	R\$ 6,33
TOTAL Serviço:					R\$ 6,33
VALOR:					R\$ 8,78

**4.2.5. 104921 ARMAÇÃO DE BLOCO, SAPATA ISOLADA, VIGA BALDRAME E SAPATA CORRIDA UTILIZANDO AÇO CA-50 DE 16 MM - MONTAGEM. AF\_01/2024 (KG)**

Material	FORTE	UNID	COEFICIENTE	PREÇO UNITÁRIO	TOTAL
00043132 ARAME RECOZIDO 16 BWG, D = 1,65 MM (0,016 KG/M) OU 18 BWG, D = 1,25 MM (0,01 KG/M)	SINAPI	KG	0,02500000	R\$ 11,81	R\$ 0,29
00039017 ESPACADOR / DISTANCIADOR CIRCULAR COM ENTRADA LATERAL, EM PLASTICO, PARA VERGALHAO *4,2 A 12,5* MM, COBRIMENTO 20 MM	SINAPI	UN	0,24500000	R\$ 0,16	R\$ 0,03
TOTAL Material:					R\$ 0,32

Mão de Obra com Encargos Complementares	FORTE	UNID	COEFICIENTE	PREÇO UNITÁRIO	TOTAL
88238 AJUDANTE DE ARMADOR COM ENCARGOS COMPLEMENTARES	SINAPI	H	0,01900000	R\$ 20,96	R\$ 0,39
88245 ARMADOR COM ENCARGOS COMPLEMENTARES	SINAPI	H	0,04900000	R\$ 24,99	R\$ 1,22
TOTAL Mão de Obra com Encargos Complementares:					R\$ 1,61

Serviço	FORTE	UNID	COEFICIENTE	PREÇO UNITÁRIO	TOTAL
92805 CORTE E DOBRA DE AÇO CA-50, DIÂMETRO DE 16,0 MM. AF_06/2022	SINAPI	KG	1,00000000	R\$ 6,27	R\$ 6,27
TOTAL Serviço:					R\$ 6,27
VALOR:					R\$ 8,20

**4.2.6. 104916 ARMAÇÃO DE SAPATA ISOLADA, VIGA BALDRAME E SAPATA CORRIDA UTILIZANDO AÇO CA-60 DE 5 MM - MONTAGEM. AF\_01/2024 (KG)**


Material	FORTE	UNID	COEFICIENTE	PREÇO UNITÁRIO	TOTAL
00043132 ARAME RECOZIDO 16 BWG, D = 1,65 MM (0,016 KG/M) OU 18 BWG, D = 1,25 MM (0,01 KG/M)	SINAPI	KG	0,02500000	R\$ 11,81	R\$ 0,29
00039017 ESPACADOR / DISTANCIADOR CIRCULAR COM ENTRADA LATERAL, EM PLASTICO, PARA VERGALHAO *4,2 A 12,5* MM, COBRIMENTO 20 MM	SINAPI	UN	0,81900000	R\$ 0,16	R\$ 0,13
TOTAL Material:					R\$ 0,42

Mão de Obra com Encargos Complementares	FORTE	UNID	COEFICIENTE	PREÇO UNITÁRIO	TOTAL
88238 AJUDANTE DE ARMADOR COM ENCARGOS COMPLEMENTARES	SINAPI	H	0,06400000	R\$ 20,96	R\$ 1,34
88245 ARMADOR COM ENCARGOS COMPLEMENTARES	SINAPI	H	0,16600000	R\$ 24,99	R\$ 4,14
TOTAL Mão de Obra com Encargos Complementares:					R\$ 5,48

Serviço	FORTE	UNID	COEFICIENTE	PREÇO UNITÁRIO	TOTAL
92800 CORTE E DOBRA DE AÇO CA-60, DIÂMETRO DE 5,0 MM. AF_06/2022	SINAPI	KG	1,00000000	R\$ 8,18	R\$ 8,18

Handwritten signatures and initials in blue ink at the bottom of the page.







**RELATÓRIO ANALÍTICO - COMPOSIÇÕES DE CUSTOS**

CLIENTE:	PREFEITURA MUNICIPAL DE FORTIM	DATA :	09/09/2024	BDI :	29,79%	
OBRA:	CONSTRUÇÃO DE UNIDADE BÁSICA DE SAÚDE TIPO I NA LOCALIDADE DE BARRA	FORTE	VERBÃO	HORA	MES	REF.
LOCAL:	FORTIM - CE	ORSE/SE	2024/05	112,54%	70,11%	07/2024
		BEINFRA/CE	028.1 COM DESONERAÇÃO	84,44%	47,48%	10/2023
		SICRO NOV/CE	2024/01 COM DESONERAÇÃO	-	-	04/2024
		SINAPI/CE	2024/05 COM DESONERAÇÃO	85,06%	47,67%	06/2024
		Composições Próprias	PRÓPRIA	0,00%	0,00%	

00004721	PEDRA BRITADA N. 1 (9,5 A 19 MM) POSTO PEDREIRA/FORNECEDOR, SEM FRETE	SINAPI	M3	0,58920000	R\$ 87,19	R\$ 51,37
					TOTAL Material:	R\$ 330,46

Mão de Obra com Encargos Complementares	FORTE	UNID	COEFICIENTE	PREÇO UNITÁRIO	TOTAL	
88377	OPERADOR DE BETONEIRA ESTACIONÁRIA/MISTURADOR COM ENCARGOS COMPLEMENTARES	SINAPI	H	1,44900000	R\$ 23,60	R\$ 34,19
88316	SERVENTE COM ENCARGOS COMPLEMENTARES	SINAPI	H	2,29580000	R\$ 19,98	R\$ 45,87
					TOTAL Mão de Obra com Encargos Complementares:	R\$ 80,06
					VALOR:	R\$ 412,14

**4.2.9. 103670 LANÇAMENTO COM USO DE BALDES, ADENSAMENTO E ACABAMENTO DE CONCRETO EM ESTRUTURAS. AF\_02/2022 (M3)**

Equipamento Custo Horário	FORTE	UNID	COEFICIENTE	PREÇO UNITÁRIO	TOTAL	
90587	VIBRADOR DE IMERSÃO, DIÂMETRO DE PONTEIRA 45MM, MOTOR ELÉTRICO TRIFÁSICO POTÊNCIA DE 2 CV - CHI DIURNO. AF_06/2015	SINAPI	CHI	1,41700000	R\$ 0,51	R\$ 0,72
90586	VIBRADOR DE IMERSÃO, DIÂMETRO DE PONTEIRA 45MM, MOTOR ELÉTRICO TRIFÁSICO POTÊNCIA DE 2 CV - CHP DIURNO. AF_06/2015	SINAPI	CHP	1,04200000	R\$ 1,33	R\$ 1,38
					TOTAL Equipamento Custo Horário:	R\$ 2,10

Mão de Obra com Encargos Complementares	FORTE	UNID	COEFICIENTE	PREÇO UNITÁRIO	TOTAL	
88262	CARPINTEIRO DE FORMAS COM ENCARGOS COMPLEMENTARES	SINAPI	H	2,45900000	R\$ 24,79	R\$ 60,95
88309	PEDREIRO COM ENCARGOS COMPLEMENTARES	SINAPI	H	2,45900000	R\$ 25,11	R\$ 61,74
88316	SERVENTE COM ENCARGOS COMPLEMENTARES	SINAPI	H	7,37700000	R\$ 19,98	R\$ 147,39
					TOTAL Mão de Obra com Encargos Complementares:	R\$ 270,08
					VALOR:	R\$ 272,18

**4.3.1. 92760 ARMAÇÃO DE PILAR OU VIGA DE ESTRUTURA CONVENCIONAL DE CONCRETO ARMADO UTILIZANDO AÇO CA-50 DE 6,3 MM - MONTAGEM. AF\_06/2022 (KG)**


Material	FORTE	UNID	COEFICIENTE	PREÇO UNITÁRIO	TOTAL	
00043132	ARAME RECOZIDO 16 BWG, D = 1,65 MM (0,016 KG/M) OU 18 BWG, D = 1,25 MM (0,01 KG/M)	SINAPI	KG	0,02500000	R\$ 11,81	R\$ 0,29
00039017	ESPACADOR / DISTANCIADOR CIRCULAR COM ENTRADA LATERAL, EM PLÁSTICO, PARA VERGALHAO *4,2 A 12,5* MM, COBRIMENTO 20 MM	SINAPI	UN	0,97000000	R\$ 0,16	R\$ 0,15
					TOTAL Material:	R\$ 0,44

Mão de Obra com Encargos Complementares	FORTE	UNID	COEFICIENTE	PREÇO UNITÁRIO	TOTAL	
88238	AJUDANTE DE ARMADOR COM ENCARGOS COMPLEMENTARES	SINAPI	H	0,01290000	R\$ 20,96	R\$ 0,27
88245	ARMADOR COM ENCARGOS COMPLEMENTARES	SINAPI	H	0,07900000	R\$ 24,99	R\$ 1,97
					TOTAL Mão de Obra com Encargos Complementares:	R\$ 2,24

Serviço	FORTE	UNID	COEFICIENTE	PREÇO UNITÁRIO	TOTAL	
92801	CORTE E DOBRA DE AÇO CA-50, DIÂMETRO DE 6,3 MM. AF_06/2022	SINAPI	KG	1,00000000	R\$ 8,16	R\$ 8,16
					TOTAL Serviço:	R\$ 8,16
					VALOR:	R\$ 10,84

*Handwritten signature*

*Handwritten signature*







**RELATÓRIO ANALÍTICO - COMPOSIÇÕES DE CUSTOS**

CLIENTE:	PREFEITURA MUNICIPAL DE FORTIM	DATA :	09/09/2024	BDI :	29,79%	
OBRA:	CONSTRUÇÃO DE UNIDADE BÁSICA DE SAÚDE TIPO I NA LOCALIDADE DE BARRA	FONTE	VERSÃO	HORA	MES	REF.
LOCAL:	FORTIM - CE	ORSE/SE	2024/05	112,54%	70,11%	07/2024
		SEINFRA/CE	028.1 COM DESONERAÇÃO	84,44%	47,48%	10/2023
		SICRO	2024/01 COM DESONERAÇÃO	-	-	04/2024
		SINAPI/CE	2024/05 COM DESONERAÇÃO	85,06%	47,67%	06/2024
		Composições Próprias	PRÓPRIA	0,00%	0,00%	

Mão de Obra com Encargos Complementares	FONTE	UNID	COEFICIENTE	PREÇO UNITÁRIO	TOTAL
88238 AJUDANTE DE ARMADOR COM ENCARGOS COMPLEMENTARES	SINAPI	H	0,00420000	R\$ 20,96	R\$ 0,08
88245 ARMADOR COM ENCARGOS COMPLEMENTARES	SINAPI	H	0,02570000	R\$ 24,99	R\$ 0,64
TOTAL Mão de Obra com Encargos Complementares:					R\$ 0,72

Serviço	FONTE	UNID	COEFICIENTE	PREÇO UNITÁRIO	TOTAL
92804 CORTE E DOBRA DE AÇO CA-50, DIÂMETRO DE 12,5 MM. AF_06/2022	SINAPI	KG	1,00000000	R\$ 6,33	R\$ 6,33
TOTAL Serviço:					R\$ 6,33
VALOR:					R\$ 7,39

**4.3.5. 92764 ARMAÇÃO DE PILAR OU VIGA DE ESTRUTURA CONVENCIONAL DE CONCRETO ARMADO UTILIZANDO AÇO CA-50 DE 16,0 MM - MONTAGEM. AF\_06/2022 (KG)**

Material	FONTE	UNID	COEFICIENTE	PREÇO UNITÁRIO	TOTAL
00043132 ARAME RECOZIDO 16 BWG, D = 1,65 MM (0,016 KG/M) OU 18 BWG, D = 1,25 MM (0,01 KG/M)	SINAPI	KG	0,02500000	R\$ 11,81	R\$ 0,29
00039017 ESPACADOR / DISTANCIADOR CIRCULAR COM ENTRADA LATERAL, EM PLASTICO, PARA VERGALHAO *4,2 A 12,5* MM, COBRIMENTO 20 MM	SINAPI	UN	0,21200000	R\$ 0,16	R\$ 0,03
TOTAL Material:					R\$ 0,32

Mão de Obra com Encargos Complementares	FONTE	UNID	COEFICIENTE	PREÇO UNITÁRIO	TOTAL
88238 AJUDANTE DE ARMADOR COM ENCARGOS COMPLEMENTARES	SINAPI	H	0,00320000	R\$ 20,96	R\$ 0,06
88245 ARMADOR COM ENCARGOS COMPLEMENTARES	SINAPI	H	0,01940000	R\$ 24,99	R\$ 0,48
TOTAL Mão de Obra com Encargos Complementares:					R\$ 0,54

Serviço	FONTE	UNID	COEFICIENTE	PREÇO UNITÁRIO	TOTAL
92805 CORTE E DOBRA DE AÇO CA-50, DIÂMETRO DE 16,0 MM. AF_06/2022	SINAPI	KG	1,00000000	R\$ 6,27	R\$ 6,27
TOTAL Serviço:					R\$ 6,27
VALOR:					R\$ 7,13


**4.3.6. 92759 ARMAÇÃO DE PILAR OU VIGA DE ESTRUTURA CONVENCIONAL DE CONCRETO ARMADO UTILIZANDO AÇO CA-60 DE 5,0 MM - MONTAGEM. AF\_06/2022 (KG)**

Material	FONTE	UNID	COEFICIENTE	PREÇO UNITÁRIO	TOTAL
00043132 ARAME RECOZIDO 16 BWG, D = 1,65 MM (0,016 KG/M) OU 18 BWG, D = 1,25 MM (0,01 KG/M)	SINAPI	KG	0,02500000	R\$ 11,81	R\$ 0,29
00039017 ESPACADOR / DISTANCIADOR CIRCULAR COM ENTRADA LATERAL, EM PLASTICO, PARA VERGALHAO *4,2 A 12,5* MM, COBRIMENTO 20 MM	SINAPI	UN	1,19000000	R\$ 0,16	R\$ 0,19
TOTAL Material:					R\$ 0,48

Mão de Obra com Encargos Complementares	FONTE	UNID	COEFICIENTE	PREÇO UNITÁRIO	TOTAL
88238 AJUDANTE DE ARMADOR COM ENCARGOS COMPLEMENTARES	SINAPI	H	0,01750000	R\$ 20,96	R\$ 0,36
88245 ARMADOR COM ENCARGOS COMPLEMENTARES	SINAPI	H	0,10690000	R\$ 24,99	R\$ 2,67
TOTAL Mão de Obra com Encargos Complementares:					R\$ 3,03

Serviço	FONTE	UNID	COEFICIENTE	PREÇO UNITÁRIO	TOTAL
92800 CORTE E DOBRA DE AÇO CA-60, DIÂMETRO DE 5,0 MM. AF_06/2022	SINAPI	KG	1,00000000	R\$ 8,18	R\$ 8,18

Handwritten signatures and initials at the bottom of the page.





	RELATÓRIO ANALÍTICO - COMPOSIÇÕES DE CUSTOS						
	CLIENTE:	PREFEITURA MUNICIPAL DE FORTIM	DATA : 09/09/2024		BDI : 29,79%		
	OBRA:	CONSTRUÇÃO DE UNIDADE BÁSICA DE SAÚDE TIPO I NA LOCALIDADE DE BARRA	ORSE/SE	2024/05	112,54%	70,11%	07/2024
RUBRICA:	LOCAL:	FORTIM - CE	SEINF/RACE	028.1 COM DESONERAÇÃO	84,44%	47,48%	10/2023
			SICRO	NOVO/CE	2024/01 COM DESONERAÇÃO	-	04/2024
			SINAPI/CE	2024/05 COM DESONERAÇÃO	85,06%	47,87%	06/2024
			Composições Próprias	PROPRIA	0,00%	0,00%	

TOTAL Mão de Obra com Encargos Complementares:	R\$ 80,06
VALOR:	R\$ 412,14

**4.3.9. 103670 LANÇAMENTO COM USO DE BALDES, ADENSAMENTO E ACABAMENTO DE CONCRETO EM ESTRUTURAS. AF\_02/2022 (M3)**

Equipamento	Custo Horário	FONTE	UNID	COEFICIENTE	PREÇO UNITÁRIO	TOTAL
90587	VIBRADOR DE IMERSÃO, DIÂMETRO DE PONTEIRA 45MM, MOTOR ELÉTRICO TRIFÁSICO POTÊNCIA DE 2 CV - CHI DIURNO. AF_06/2015	SINAPI	CHI	1,41700000	R\$ 0,51	R\$ 0,72
90586	VIBRADOR DE IMERSÃO, DIÂMETRO DE PONTEIRA 45MM, MOTOR ELÉTRICO TRIFÁSICO POTÊNCIA DE 2 CV - CHP DIURNO. AF_06/2015	SINAPI	CHP	1,04200000	R\$ 1,33	R\$ 1,38
TOTAL Equipamento Custo Horário:						R\$ 2,10

Mão de Obra com Encargos Complementares	FONTE	UNID	COEFICIENTE	PREÇO UNITÁRIO	TOTAL	
88262	CARPINTEIRO DE FORMAS COM ENCARGOS COMPLEMENTARES	SINAPI	H	2,45900000	R\$ 24,79	R\$ 60,95
88309	PEDREIRO COM ENCARGOS COMPLEMENTARES	SINAPI	H	2,45900000	R\$ 25,11	R\$ 61,74
88316	SERVENTE COM ENCARGOS COMPLEMENTARES	SINAPI	H	7,37700000	R\$ 19,98	R\$ 147,39
TOTAL Mão de Obra com Encargos Complementares:						R\$ 270,08
VALOR:						R\$ 272,18

**4.4.1. 92760 ARMAÇÃO DE PILAR OU VIGA DE ESTRUTURA CONVENCIONAL DE CONCRETO ARMADO UTILIZANDO AÇO CA-50 DE 6,3 MM - MONTAGEM. AF\_06/2022 (KG)**

Material	FONTE	UNID	COEFICIENTE	PREÇO UNITÁRIO	TOTAL	
00043132	ARAME RECOZIDO 16 BWG, D = 1,65 MM (0,016 KG/M) OU 18 BWG, D = 1,25 MM (0,01 KG/M)	SINAPI	KG	0,02500000	R\$ 11,81	R\$ 0,29
00039017	ESPACADOR / DISTANCIADOR CIRCULAR COM ENTRADA LATERAL, EM PLASTICO, PARA VERGALHAO *4,2 A 12,5* MM, COBRIMENTO 20 MM	SINAPI	UN	0,97000000	R\$ 0,16	R\$ 0,15
TOTAL Material:						R\$ 0,44


Mão de Obra com Encargos Complementares	FONTE	UNID	COEFICIENTE	PREÇO UNITÁRIO	TOTAL	
88238	AJUDANTE DE ARMADOR COM ENCARGOS COMPLEMENTARES	SINAPI	H	0,01290000	R\$ 20,96	R\$ 0,27
88245	ARMADOR COM ENCARGOS COMPLEMENTARES	SINAPI	H	0,07900000	R\$ 24,99	R\$ 1,97
TOTAL Mão de Obra com Encargos Complementares:						R\$ 2,24

Serviço	FONTE	UNID	COEFICIENTE	PREÇO UNITÁRIO	TOTAL	
92801	CORTE E DOBRA DE AÇO CA-50, DIÂMETRO DE 6,3 MM. AF_06/2022	SINAPI	KG	1,00000000	R\$ 8,16	R\$ 8,16
TOTAL Serviço:						R\$ 8,16
VALOR:						R\$ 10,84

**4.4.2. 92762 ARMAÇÃO DE PILAR OU VIGA DE ESTRUTURA CONVENCIONAL DE CONCRETO ARMADO UTILIZANDO AÇO CA-50 DE 10,0 MM - MONTAGEM. AF\_06/2022 (KG)**

Material	FONTE	UNID	COEFICIENTE	PREÇO UNITÁRIO	TOTAL	
00043132	ARAME RECOZIDO 16 BWG, D = 1,65 MM (0,016 KG/M) OU 18 BWG, D = 1,25 MM (0,01 KG/M)	SINAPI	KG	0,02500000	R\$ 11,81	R\$ 0,29
00039017	ESPACADOR / DISTANCIADOR CIRCULAR COM ENTRADA LATERAL, EM PLASTICO, PARA VERGALHAO *4,2 A 12,5* MM, COBRIMENTO 20 MM	SINAPI	UN	0,54300000	R\$ 0,16	R\$ 0,08







**RELATÓRIO ANALÍTICO - COMPOSIÇÕES DE CUSTOS**

CLIENTE:	PREFEITURA MUNICIPAL DE FORTIM	DATA :	09/09/2024	BDI :	29,79%
OBRA:	CONSTRUÇÃO DE UNIDADE BÁSICA DE SAÚDE TIPO I NA LOCALIDADE DE BARRA	ORSE/SE	2024/05	HORA	112,54%
LOCAL:	FORTIM - CE	SEINFRA/CE	028.1 COM DESONERAÇÃO	MES	70,11%
		SICRO NOVO/CE	2024/01 COM DESONERAÇÃO	REF.	10/2023
		SINAPI/CE	2024/05 COM DESONERAÇÃO		04/2024
		Composições Proprias	PROPRIA		06/2024
					0,00%

92805	CORTE E DOBRA DE AÇO CA-50, DIÂMETRO DE 16,0 MM. AF_06/2022	SINAPI	KG	1,00000000	R\$ 6,27	R\$ 6,27
					TOTAL Serviço:	R\$ 6,27
					VALOR:	R\$ 7,13

**4.4.5. 92759 ARMAÇÃO DE PILAR OU VIGA DE ESTRUTURA CONVENCIONAL DE CONCRETO ARMADO UTILIZANDO AÇO CA-60 DE 5,0 MM - MONTAGEM. AF\_06/2022 (KG)**

Material	FORNTE	UNID	COEFICIENTE	PREÇO UNITÁRIO	TOTAL	
00043132	ARAME RECOZIDO 16 BWG, D = 1,65 MM (0,016 KG/M) OU 18 BWG, D = 1,25 MM (0,01 KG/M)	SINAPI	KG	0,02500000	R\$ 11,81	R\$ 0,29
00039017	ESPACADOR / DISTANCIADOR CIRCULAR COM ENTRADA LATERAL, EM PLASTICO, PARA VERGALHAO *4,2 A 12,5* MM, COBRIMENTO 20 MM	SINAPI	UN	1,19000000	R\$ 0,16	R\$ 0,19
					TOTAL Material:	R\$ 0,48

Mão de Obra com Encargos Complementares	FORNTE	UNID	COEFICIENTE	PREÇO UNITÁRIO	TOTAL	
88238	AJUDANTE DE ARMADOR COM ENCARGOS COMPLEMENTARES	SINAPI	H	0,01750000	R\$ 20,96	R\$ 0,36
88245	ARMADOR COM ENCARGOS COMPLEMENTARES	SINAPI	H	0,10690000	R\$ 24,99	R\$ 2,67
					TOTAL Mão de Obra com Encargos Complementares:	R\$ 3,03


Serviço	FORNTE	UNID	COEFICIENTE	PREÇO UNITÁRIO	TOTAL	
92800	CORTE E DOBRA DE AÇO CA-60, DIÂMETRO DE 5,0 MM. AF_06/2022	SINAPI	KG	1,00000000	R\$ 8,18	R\$ 8,18
					TOTAL Serviço:	R\$ 8,18
					VALOR:	R\$ 11,69

**4.4.6. 92419 MONTAGEM E DESMONTAGEM DE FÔRMA DE PILARES RETANGULARES E ESTRUTURAS SIMILARES, PÉ-DIREITO SIMPLES, EM CHAPA DE MADEIRA COMPENSADA RESINADA, 4 UTILIZAÇÕES. AF\_09/2020 (M2)**

Equipamento	FORNTE	UNID	COEFICIENTE	PREÇO UNITÁRIO	TOTAL	
00040271	LOCACAO DE APRUMADOR METALICO DE PILAR, COM ALTURA E ANGULO REGULAVEIS, EXTENSAO DE *1,50* A *2,80* M	SINAPI	UNXME	0,19600000	R\$ 19,82	R\$ 3,88
00040287	LOCACAO DE BARRA DE ANCORAGEM DE 0,80 A 1,20 M DE EXTENSAO, COM ROSCA DE 5/8", INCLUINDO PORCA E FLANGE	SINAPI	MES	0,78500000	R\$ 7,63	R\$ 5,98
00040275	LOCACAO DE VIGA SANDUICHE METALICA VAZADA PARA TRAVAMENTO DE PILARES, ALTURA DE *8* CM, LARGURA DE *6* CM E EXTENSAO DE 2 M	SINAPI	UNXME	0,39300000	R\$ 20,72	R\$ 8,14
					TOTAL Equipamento:	R\$ 18,00

Material	FORNTE	UNID	COEFICIENTE	PREÇO UNITÁRIO	TOTAL	
00002692	DESMOLDANTE PROTETOR PARA FORMAS DE MADEIRA, DE BASE OLEOSA EMULSIONADA EM AGUA	SINAPI	L	0,01000000	R\$ 7,15	R\$ 0,07
00040304	PREGO DE ACO POLIDO COM CABECA DUPLA 17 X 27 (2 1/2 X 11)	SINAPI	KG	0,01900000	R\$ 12,29	R\$ 0,23
					TOTAL Material:	R\$ 0,30

Mão de Obra com Encargos Complementares	FORNTE	UNID	COEFICIENTE	PREÇO UNITÁRIO	TOTAL	
88239	AJUDANTE DE CARPINTEIRO COM ENCARGOS COMPLEMENTARES	SINAPI	H	0,15900000	R\$ 20,86	R\$ 3,31
88262	CARPINTEIRO DE FORMAS COM ENCARGOS COMPLEMENTARES	SINAPI	H	0,86600000	R\$ 24,79	R\$ 21,46
					TOTAL Mão de Obra com Encargos Complementares:	R\$ 24,77







**RELATÓRIO ANALÍTICO - COMPOSIÇÕES DE CUSTOS**

CLIENTE:	PREFEITURA MUNICIPAL DE FORTIM	DATA :	09/09/2024	BDI :	29,79%
OBRA:	CONSTRUÇÃO DE UNIDADE BÁSICA DE SAÚDE TIPO I NA LOCALIDADE DE BARRA	FONTE	VERBÃO	HORA	MES
LOCAL:	FORTIM - CE	ORSE/SE	2024/05	112,54%	70,11%
		SEINFRA/CE	028.1 COM DESONERAÇÃO	84,44%	47,48%
		SICRO NOVO/CE	2024/01 COM DESONERAÇÃO	-	-
		SINAPI/CE	2024/05 COM DESONERAÇÃO	85,06%	47,67%
		Composições Próprias	PRÓPRIA	0,00%	0,00%

**4.5.1. C4457 LAJE PRÉ-FABRICADA TRELIÇADA P/ FÔRRO - VÃO DE 3,81 A 4,80 M (M2)**

Material	FONTE	UNID	COEFICIENTE	PREÇO UNITÁRIO	TOTAL
10169 AÇO CA-60	SEINFRA	KG	0,74000000	R\$ 5,7008	R\$ 4,2186
18284 LAJE PRÉ-FABRICADA TRELIÇADA P/ FÔRRO, DE 8 cm DE ALTURA E 2 cm DE CAPEADO - VÃO DE 4,01 A 5,0 m	SEINFRA	M2	1,00000000	R\$ 41,1302	R\$ 41,1302
11691 PONTALETE / BARROTE DE 3"x3"	SEINFRA	M	1,30000000	R\$ 12,0852	R\$ 15,7108
11728 PREGO 18X27 (2.1/2" X 10) (APROXIMADAMENTE 198UN/KG)	SEINFRA	KG	0,03000000	R\$ 10,6656	R\$ 0,3200
11846 SARRAFO DE 1"X4"	SEINFRA	M	0,97000000	R\$ 4,5442	R\$ 4,4079
11916 TABUA DE 1" DE 3A. - L = 30cm	SEINFRA	M	0,65000000	R\$ 9,5915	R\$ 6,2345
TOTAL Material:					R\$ 72,0220

Mão de Obra	FONTE	UNID	COEFICIENTE	PREÇO UNITÁRIO	TOTAL
12391 PEDREIRO	SEINFRA	H	0,35000000	R\$ 24,1600	R\$ 8,4560
12543 SERVENTE	SEINFRA	H	0,35000000	R\$ 18,4600	R\$ 6,4610
TOTAL Mão de Obra:					R\$ 14,9170

Serviço	FONTE	UNID	COEFICIENTE	PREÇO UNITÁRIO	TOTAL
C0840 CONCRETO P/VIBR., FCK 15 MPa COM AGREGADO ADQUIRIDO	SEINFRA	M3	0,04000000	R\$ 404,3300	R\$ 16,1732
C1603 LANÇAMENTO E APLICAÇÃO DE CONCRETO C/ ELEVAÇÃO	SEINFRA	M3	0,04000000	R\$ 268,4800	R\$ 10,7392
TOTAL Serviço:					R\$ 26,9124
VALOR:					R\$ 113,85

**5.1.1. 103328 ALVENARIA DE VEDAÇÃO DE BLOCOS CERÂMICOS FURADOS NA HORIZONTAL DE 9X19X19 CM (ESPESSURA 9 CM) E ARGAMASSA DE ASSENTAMENTO COM PREPARO EM BETONEIRA. AF\_12/2021 (M2)**

Material	FONTE	UNID	COEFICIENTE	PREÇO UNITÁRIO	TOTAL
00007271 BLOCO CERAMICO / TIJOLO VAZADO PARA ALVENARIA DE VEDACAO, 8 FUROS NA HORIZONTAL DE 9 X 19 X 19 CM (L X A X C)	SINAPI	UN	28,31000000	R\$ 0,45	R\$ 12,73
00037395 PINO DE ACO COM FURO, HASTE = 27 MM (ACA0 DIRETA)	SINAPI	CENTO	0,00500000	R\$ 32,56	R\$ 0,16
00034557 TELA DE ACO SOLDADA GALVANIZADA/ZINCADA PARA ALVENARIA, FIO D = *1,20 A 1,70* MM, MALHA 15 X 15 MM, (C X L) *50 X 7,5* CM	SINAPI	M	0,42000000	R\$ 1,53	R\$ 0,64
TOTAL Material:					R\$ 13,53

Mão de Obra com Encargos Complementares	FONTE	UNID	COEFICIENTE	PREÇO UNITÁRIO	TOTAL
88309 PEDREIRO COM ENCARGOS COMPLEMENTARES	SINAPI	H	1,61000000	R\$ 25,11	R\$ 40,42
88316 SERVENTE COM ENCARGOS COMPLEMENTARES	SINAPI	H	0,80500000	R\$ 19,98	R\$ 16,08
TOTAL Mão de Obra com Encargos Complementares:					R\$ 56,50

Serviço	FONTE	UNID	COEFICIENTE	PREÇO UNITÁRIO	TOTAL
87292 ARGAMASSA TRAÇO 1:2:8 (EM VOLUME DE CIMENTO, CAL E AREIA MÉDIA ÚMIDA) PARA EMBOÇO/MASSA ÚNICA/ASSENTAMENTO DE ALVENARIA DE VEDAÇÃO, PREPARO MECÂNICO COM BETONEIRA 400 L. AF_08/2019	SINAPI	M3	0,00910000	R\$ 476,35	R\$ 4,33
TOTAL Serviço:					R\$ 4,33
VALOR:					R\$ 74,36

**5.1.2. 101966 CHAPIM SOBRE MUROS LINEARES, EM GRANITO OU MÁRMORE, L = 25 CM, ASSENTADO COM ARGAMASSA 1:6 COM ADITIVO. AF\_11/2020 (M)**





**RELATÓRIO ANALÍTICO - COMPOSIÇÕES DE CUSTOS**

CLIENTE:	PREFEITURA MUNICIPAL DE FORTIM	DATA : 09/09/2024		BDI : 29,79%		
OBRA:	CONSTRUÇÃO DE UNIDADE BÁSICA DE SAÚDE TIPO I NA LOCALIDADE DE BARRA	FORTE	VERSÃO	HORA	MES	REF.
LOCAL:	FORTIM - CE	ORSE/SE	2024/05	112,54%	70,11%	07/2024
		SEINFRA/CE	028.1 COM DESONERAÇÃO	84,44%	47,48%	10/2023
		SICRO NOVO/CE	2024/01 COM DESONERAÇÃO	-	-	04/2024
		SINAPI/CE	2024/05 COM DESONERAÇÃO	85,06%	47,67%	06/2024
		Composições Próprias	PRÓPRIA	0,00%	0,00%	

Equipamento Custo Horário	FORTE	UNID	COEFICIENTE	PREÇO UNITÁRIO	TOTAL
91693 SERRA CIRCULAR DE BANCADA COM MOTOR ELÉTRICO POTÊNCIA DE 5HP, COM COIFA PARA DISCO 10" - CHI DIURNO. AF_08/2015	SINAPI	CHI	0,17900000	R\$ 28,38	R\$ 5,08
91692 SERRA CIRCULAR DE BANCADA COM MOTOR ELÉTRICO POTÊNCIA DE 5HP, COM COIFA PARA DISCO 10" - CHP DIURNO. AF_08/2015	SINAPI	CHP	0,00900000	R\$ 29,74	R\$ 0,26
TOTAL Equipamento Custo Horário:					R\$ 5,34

Material	FORTE	UNID	COEFICIENTE	PREÇO UNITÁRIO	TOTAL
00004825 PEITORIL/ SOLEIRA EM MARMORE, POLIDO, BRANCO COMUM, L= *25* CM, E= *3* CM, CORTE RETO	SINAPI	M	1,04000000	R\$ 84,47	R\$ 87,84
TOTAL Material:					R\$ 87,84

Mão de Obra com Encargos Complementares	FORTE	UNID	COEFICIENTE	PREÇO UNITÁRIO	TOTAL
88274 MARMORISTA/GRANITEIRO COM ENCARGOS COMPLEMENTARES	SINAPI	H	0,18900000	R\$ 24,61	R\$ 4,65
88316 SERVENTE COM ENCARGOS COMPLEMENTARES	SINAPI	H	0,09400000	R\$ 19,98	R\$ 1,87
TOTAL Mão de Obra com Encargos Complementares:					R\$ 6,52

Serviço	FORTE	UNID	COEFICIENTE	PREÇO UNITÁRIO	TOTAL
87283 ARGAMASSA TRAÇO 1:6 (EM VOLUME DE CIMENTO E AREIA MÉDIA ÚMIDA) COM ADIÇÃO DE PLASTIFICANTE PARA EMBOÇO/MASSA ÚNICA/ASSENTAMENTO DE ALVENARIA DE VEDAÇÃO, PREPARO MECÂNICO COM BETONEIRA 400 L. AF_08/2019	SINAPI	M3	0,00600000	R\$ 385,25	R\$ 2,31
TOTAL Serviço:					R\$ 2,31

**VALOR: R\$ 102,01**

**5.2.1. C2666 VERGA RETA DE CONCRETO ARMADO (M3)**

Equipamento Custo Horário	FORTE	UNID	COEFICIENTE	PREÇO UNITÁRIO	TOTAL
I0682 BETONEIRA ELÉTRICA 580L (CHP)	SEINFRA	H	0,71400000	R\$ 25,1800	R\$ 17,9785
TOTAL Equipamento Custo Horário:					R\$ 17,9785

Material	FORTE	UNID	COEFICIENTE	PREÇO UNITÁRIO	TOTAL
I0157 AÇO CA-25	SEINFRA	KG	60,00000000	R\$ 6,1816	R\$ 370,8960
I0103 ARAME RECOZIDO N.18 BWG	SEINFRA	KG	1,20000000	R\$ 12,4157	R\$ 14,8988
I0109 AREIA MEDIA	SEINFRA	M3	0,62350000	R\$ 62,7769	R\$ 39,1414
I0280 BRITA	SEINFRA	M3	0,87800000	R\$ 75,4856	R\$ 66,2764
I0805 CIMENTO PORTLAND	SEINFRA	KG	327,60000000	R\$ 0,5333	R\$ 174,7091
I1691 PONTALETE / BARROTE DE 3"x3"	SEINFRA	M	0,60000000	R\$ 12,0852	R\$ 7,2511
I1728 PREGO 18X27 (2.1/2" X 10) (APROXIMADAMENTE 198UN/KG)	SEINFRA	KG	2,00000000	R\$ 10,6656	R\$ 21,3312
I1916 TABUA DE 1" DE 3A. - L = 30cm	SEINFRA	M	5,00000000	R\$ 9,5915	R\$ 47,9575
TOTAL Material:					R\$ 742,4615

Mão de Obra	FORTE	UNID	COEFICIENTE	PREÇO UNITÁRIO	TOTAL
I0037 AJUDANTE	SEINFRA	H	12,30000000	R\$ 19,1000	R\$ 234,9300
I0121 ARMADOR/FERREIRO	SEINFRA	H	4,80000000	R\$ 24,1600	R\$ 115,9680
I0498 CARPINTEIRO	SEINFRA	H	7,50000000	R\$ 24,1600	R\$ 181,2000
I2391 PEDREIRO	SEINFRA	H	2,00000000	R\$ 24,1600	R\$ 48,3200
I2543 SERVENTE	SEINFRA	H	12,00000000	R\$ 18,4600	R\$ 221,5200





RELATÓRIO ANALÍTICO - COMPOSIÇÕES DE CUSTOS					
CLIENTE:	PREFEITURA MUNICIPAL DE FORTIM		DATA : 09/09/2024		BDI : 29,79%
OBRA:	CONSTRUÇÃO DE UNIDADE BÁSICA DE SAÚDE TIPO I NA LOCALIDADE DE BARRA		FONTE	VERSÃO	HORA
LOCAL:	FORTIM - CE		ORSE/SE	2024/05	112,54%
			SEINFRA/CE	028.1 COM DESONERAÇÃO	84,44%
			SICRO NOVO/CE	2024/01 COM DESONERAÇÃO	47,48%
			SINAPI/CE	2024/05 COM DESONERAÇÃO	85,06%
			Compras/Próprias	PRÓPRIA	0,00%
					0,00%

TOTAL Mão de Obra:	R\$ 801,9380
VALOR:	R\$ 1.562,38

**6.1.1. 104411 CHAPISCO APLICADO EM ALVENARIA E ESTRUTURAS DE CONCRETO INTERNAS, COM EQUIPAMENTO DE PROJEÇÃO. ARGAMASSA TRAÇO 1:3 COM PREPARO EM BETONEIRA 400 L. AF\_10/2022 (M2)**

Equipamento	Custo Horário	FONTE	UNID	COEFICIENTE	PREÇO UNITÁRIO	TOTAL
90669	PROJETOR PNEUMÁTICO DE ARGAMASSA PARA CHAPISCO E REBOCO COM RECIPIENTE ACOPLADO, TIPO CANEQUINHA, COM COMPRESSOR DE AR REBOCÁVEL VAZÃO 89 PCM E MOTOR DIESEL DE 20 CV - CHI DIURNO. AF_05/2023	SINAPI	CHI	0,05060000	R\$ 8,53	R\$ 0,43
90668	PROJETOR PNEUMÁTICO DE ARGAMASSA PARA CHAPISCO E REBOCO COM RECIPIENTE ACOPLADO, TIPO CANEQUINHA, COM COMPRESSOR DE AR REBOCÁVEL VAZÃO 89 PCM E MOTOR DIESEL DE 20 CV - CHP DIURNO. AF_05/2023	SINAPI	CHP	0,00120000	R\$ 28,68	R\$ 0,03
TOTAL Equipamento Custo Horário:						R\$ 0,46

Mão de Obra com Encargos Complementares	FONTE	UNID	COEFICIENTE	PREÇO UNITÁRIO	TOTAL	
88309	PEDREIRO COM ENCARGOS COMPLEMENTARES	SINAPI	H	0,05180000	R\$ 25,11	R\$ 1,30
88316	SERVENTE COM ENCARGOS COMPLEMENTARES	SINAPI	H	0,01940000	R\$ 19,98	R\$ 0,38
TOTAL Mão de Obra com Encargos Complementares:						R\$ 1,68

Serviço	FONTE	UNID	COEFICIENTE	PREÇO UNITÁRIO	TOTAL	
87377	ARGAMASSA TRAÇO 1:3 (EM VOLUME DE CIMENTO E AREIA GROSSA ÚMIDA) PARA CHAPISCO CONVENCIONAL, PREPARO MANUAL. AF_08/2019	SINAPI	M3	0,00420000	R\$ 541,36	R\$ 2,27
TOTAL Serviço:						R\$ 2,27
VALOR:						R\$ 4,41

**6.1.2. C3087 REBOCO C/ ARGAMASSA DE CIMENTO E AREIA PENEIRADA, TRAÇO 1:5 (M2)**

Mão de Obra	FONTE	UNID	COEFICIENTE	PREÇO UNITÁRIO	TOTAL	
I2391	PEDREIRO	SEINFRA	H	0,60000000	R\$ 24,1600	R\$ 14,4960
I2543	SERVENTE	SEINFRA	H	0,60000000	R\$ 18,4600	R\$ 11,0760
TOTAL Mão de Obra:						R\$ 25,5720

Serviço	FONTE	UNID	COEFICIENTE	PREÇO UNITÁRIO	TOTAL	
C4429	ARGAMASSA DE CIMENTO E AREIA PEN. TRAÇO 1:5	SEINFRA	M3	0,02500000	R\$ 831,0900	R\$ 20,7773
TOTAL Serviço:						R\$ 20,7773
VALOR:						R\$ 46,35

**6.1.3. C1221 EMBOÇO C/ ARGAMASSA DE CIMENTO E AREIA S/ PENEIRAR, TRAÇO 1:4 (M2)**

Material	FONTE	UNID	COEFICIENTE	PREÇO UNITÁRIO	TOTAL	
I0109	AREIA MEDIA	SEINFRA	M3	0,02430000	R\$ 62,7769	R\$ 1,5255
I0805	CIMENTO PORTLAND	SEINFRA	KG	7,30000000	R\$ 0,5333	R\$ 3,8931
TOTAL Material:						R\$ 5,4186

Mão de Obra	FONTE	UNID	COEFICIENTE	PREÇO UNITÁRIO	TOTAL	
I2391	PEDREIRO	SEINFRA	H	0,60000000	R\$ 24,1600	R\$ 14,4960
I2543	SERVENTE	SEINFRA	H	0,80000000	R\$ 18,4600	R\$ 14,7680
TOTAL Mão de Obra:						R\$ 29,2640





RELATÓRIO ANALÍTICO - COMPOSIÇÕES DE CUSTOS					
CLIENTE:	PREFEITURA MUNICIPAL DE FORTIM		DATA : 09/09/2024		BDI : 29,79%
OBRA:	CONSTRUÇÃO DE UNIDADE BÁSICA DE SAÚDE TIPO I NA LOCALIDADE DE BARRA		FORTE	VERBÃO	HORA
LOCAL:	FORTIM - CE		ORSE/SE	2024/05	112,54%
			SEINFRA/CE	028.1 COM DESONERAÇÃO	84,44%
			SICRO NOV/CE	2024/01 COM DESONERAÇÃO	-
			SINAPI/CE	2024/05 COM DESONERAÇÃO	85,06%
			Composições Próprias	PRÓPRIA	0,00%
					0,00%

VALOR:	R\$ 34,68
--------	-----------

**6.2.1. 87273 REVESTIMENTO CERÂMICO PARA PAREDES INTERNAS COM PLACAS TIPO ESMALTADA EXTRA DE DIMENSÕES 33X45 CM APLICADAS NA ALTURA INTEIRA DAS PAREDES. AF\_02/2023\_PE (M2)**

Material	FORTE	UNID	COEFICIENTE	PREÇO UNITÁRIO	TOTAL
00001381 ARGAMASSA COLANTE AC I PARA CERAMICAS	SINAPI	KG	6,85000000	R\$ 0,84	R\$ 5,75
00034357 REJUNTE CIMENTICIO, QUALQUER COR	SINAPI	KG	0,22200000	R\$ 4,93	R\$ 1,09
00000536 REVESTIMENTO EM CERAMICA ESMALTADA EXTRA, PEI MENOR OU IGUAL A 3, FORMATO MENOR OU IGUAL A 2025 CM2	SINAPI	M2	1,07980000	R\$ 23,20	R\$ 25,05
TOTAL Material:					R\$ 31,89

Mão de Obra com Encargos Complementares	FORTE	UNID	COEFICIENTE	PREÇO UNITÁRIO	TOTAL
88256 AZULEJISTA OU LADRILHISTA COM ENCARGOS COMPLEMENTARES	SINAPI	H	0,69700000	R\$ 24,99	R\$ 17,41
88316 SERVENTE COM ENCARGOS COMPLEMENTARES	SINAPI	H	0,31380000	R\$ 19,98	R\$ 6,26
TOTAL Mão de Obra com Encargos Complementares:					R\$ 23,67
VALOR:	R\$ 55,56				

**6.2.2. 87275 REVESTIMENTO CERÂMICO PARA PAREDES INTERNAS COM PLACAS TIPO ESMALTADA EXTRA DE DIMENSÕES 33X45 CM APLICADAS A MEIA ALTURA DAS PAREDES. AF\_02/2023\_PE (M2)**

Material	FORTE	UNID	COEFICIENTE	PREÇO UNITÁRIO	TOTAL
00001381 ARGAMASSA COLANTE AC I PARA CERAMICAS	SINAPI	KG	6,85000000	R\$ 0,84	R\$ 5,75
00034357 REJUNTE CIMENTICIO, QUALQUER COR	SINAPI	KG	0,22200000	R\$ 4,93	R\$ 1,09
00000536 REVESTIMENTO EM CERAMICA ESMALTADA EXTRA, PEI MENOR OU IGUAL A 3, FORMATO MENOR OU IGUAL A 2025 CM2	SINAPI	M2	1,09320000	R\$ 23,20	R\$ 25,36
TOTAL Material:					R\$ 32,20

Mão de Obra com Encargos Complementares	FORTE	UNID	COEFICIENTE	PREÇO UNITÁRIO	TOTAL
88256 AZULEJISTA OU LADRILHISTA COM ENCARGOS COMPLEMENTARES	SINAPI	H	0,88820000	R\$ 24,99	R\$ 22,19
88316 SERVENTE COM ENCARGOS COMPLEMENTARES	SINAPI	H	0,36690000	R\$ 19,98	R\$ 7,33
TOTAL Mão de Obra com Encargos Complementares:					R\$ 29,52
VALOR:	R\$ 61,72				

**6.2.3. COMP.490 BATE-MACAS EM PVC (M)**

Material	FORTE	UNID	COEFICIENTE	PREÇO UNITÁRIO	TOTAL
00036225 FORRO DE PVC LISO, BRANCO, REGUA DE 20 CM, ESPESSURA DE 8 MM A 10 MM, COMPRIMENTO 6 M (SEM COLOCACAO)	SINAPI	M2	1,10000000	R\$ 26,02	R\$ 28,62
TOTAL Material:					R\$ 28,62

Mão de Obra	FORTE	UNID	COEFICIENTE	PREÇO UNITÁRIO	TOTAL
10041 AJUDANTE DE CARPINTEIRO	SEINFRA	H	1,20000000	R\$ 19,10	R\$ 22,92
10498 CARPINTEIRO	SEINFRA	H	1,20000000	R\$ 24,16	R\$ 28,99
TOTAL Mão de Obra:					R\$ 51,91
VALOR:	R\$ 80,53				





RELATÓRIO ANALÍTICO - COMPOSIÇÕES DE CUSTOS						
CLIENTE:	PREFEITURA MUNICIPAL DE FORTIM	DATA : 09/09/2024		BDI : 29,79%		
OBRA:	CONSTRUÇÃO DE UNIDADE BÁSICA DE SAÚDE TIPO I NA LOCALIDADE DE BARRA	FORTE	VERSÃO	HORA	MEG	REF.
LOCAL:	FORTIM - CE	ORSE/SE	2024/05	112,54%	70,11%	07/2024
		SEINFRA/CE	028.1 COM DESONERAÇÃO	84,44%	47,48%	10/2023
		SICRO NOVO/CE	2024/01 COM DESONERAÇÃO	-	-	04/2024
		SINAPI/CE	2024/05 COM DESONERAÇÃO	85,06%	47,67%	06/2024
		Composições Próprias	PRÓPRIA	0,00%	0,00%	

**7.1. C1462 IMPERMEABILIZAÇÃO DE ALVENARIA DE EMBASAMENTO NO RESPALDO C/ARGAMASSA CIMENTO E AREIA S/ PENEIRAMENTO, TRAÇO 1:3, ESP.=2CM C/ ADITIVO IMPERMEABILIZANTE (M2)**

Material	FORTE	UNID	COEFICIENTE	PREÇO UNITÁRIO	TOTAL
10109 AREIA MEDIA	SEINFRA	M3	0,02430000	R\$ 62,7769	R\$ 1,5255
10805 CIMENTO PORTLAND	SEINFRA	KG	9,72000000	R\$ 0,5333	R\$ 5,1837
11249 IMPERMEABILIZANTE	SEINFRA	KG	0,40000000	R\$ 5,2577	R\$ 2,1031
TOTAL Material:					R\$ 8,8123
Mão de Obra	FORTE	UNID	COEFICIENTE	PREÇO UNITÁRIO	TOTAL
12391 PEDREIRO	SEINFRA	H	0,75000000	R\$ 24,1600	R\$ 18,1200
12543 SERVENTE	SEINFRA	H	0,95000000	R\$ 18,4600	R\$ 17,5370
TOTAL Mão de Obra:					R\$ 35,6570
VALOR:					R\$ 44,47

**7.2. 98547 IMPERMEABILIZAÇÃO DE SUPERFÍCIE COM MANTA ASFÁLTICA, DUAS CAMADAS, INCLUSIVE APLICAÇÃO DE PRIMER ASFÁLTICO, E=3MM E E=4MM. AF\_09/2023 (M2)**

Material	FORTE	UNID	COEFICIENTE	PREÇO UNITÁRIO	TOTAL
00004226 GAS DE COZINHA - GLP	SINAPI	KG	0,52000000	R\$ 5,76	R\$ 2,99
00004014 MANTA ASFÁLTICA ELASTOMERICA EM POLIESTER 3 MM, TIPO III, CLASSE B, ACABAMENTO PP (NBR 9952)	SINAPI	M2	1,13190000	R\$ 52,99	R\$ 59,97
00004015 MANTA ASFÁLTICA ELASTOMERICA EM POLIESTER 4 MM, TIPO III, CLASSE B, ACABAMENTO PP (NBR 9952)	SINAPI	M2	1,13190000	R\$ 65,08	R\$ 73,66
00000511 PRIMER PARA MANTA ASFÁLTICA A BASE DE ASFALTO MODIFICADO DILUIDO EM SOLVENTE, APLICACAO A FRIO	SINAPI	L	0,58720000	R\$ 16,22	R\$ 9,52
TOTAL Material:					R\$ 146,14
Mão de Obra com Encargos Complementares	FORTE	UNID	COEFICIENTE	PREÇO UNITÁRIO	TOTAL
88243 AJUDANTE ESPECIALIZADO COM ENCARGOS COMPLEMENTARES	SINAPI	H	0,33480000	R\$ 20,12	R\$ 6,73
88270 IMPERMEABILIZADOR COM ENCARGOS COMPLEMENTARES	SINAPI	H	1,48490000	R\$ 25,11	R\$ 37,28
TOTAL Mão de Obra com Encargos Complementares:					R\$ 44,01
VALOR:					R\$ 190,15

**7.3. 98565 PROTEÇÃO MECÂNICA DE SUPERFÍCIE HORIZONTAL COM ARGAMASSA DE CIMENTO E AREIA, TRAÇO 1:3, E=3CM. AF\_09/2023 (M2)**

Material	FORTE	UNID	COEFICIENTE	PREÇO UNITÁRIO	TOTAL
00038365 CAMADA SEPARADORA DE FILME DE POLIETILENO 20 A 25 MICRA	SINAPI	M2	1,04000000	R\$ 2,05	R\$ 2,13
TOTAL Material:					R\$ 2,13
Mão de Obra com Encargos Complementares	FORTE	UNID	COEFICIENTE	PREÇO UNITÁRIO	TOTAL
88309 PEDREIRO COM ENCARGOS COMPLEMENTARES	SINAPI	H	0,69120000	R\$ 25,11	R\$ 17,35
88316 SERVENTE COM ENCARGOS COMPLEMENTARES	SINAPI	H	0,15580000	R\$ 19,98	R\$ 3,11
TOTAL Mão de Obra com Encargos Complementares:					R\$ 20,46
Serviço	FORTE	UNID	COEFICIENTE	PREÇO UNITÁRIO	TOTAL
87372 ARGAMASSA TRAÇO 1:3 (EM VOLUME DE CIMENTO E AREIA MÉDIA ÚMIDA) PARA CONTRAPISO, PREPARO MANUAL. AF_08/2019	SINAPI	M3	0,03500000	R\$ 659,14	R\$ 23,06
TOTAL Serviço:					R\$ 23,06





RELATÓRIO ANALÍTICO - COMPOSIÇÕES DE CUSTOS					
CLIENTE:	PREFEITURA MUNICIPAL DE FORTIM	DATA : 09/09/2024		BDI : 29,79%	
OBRA:	CONSTRUÇÃO DE UNIDADE BÁSICA DE SAÚDE TIPO I NA LOCALIDADE DE BARRA	FORTE	VERSÃO	HORA	MES
LOCAL:	FORTIM - CE	ORSE/SE	2024/05	112,54%	70,11%
		SEINFRA/CE	028.1 COM DESONERAÇÃO	84,44%	47,48%
		SICRO	2024/01 COM DESONERAÇÃO	-	-
		SINAPI/CE	2024/05 COM DESONERAÇÃO	85,06%	47,87%
		Composições Próprias	PRÓPRIA	0,00%	0,00%

VALOR: R\$ 45,65

**7.4. 98555 IMPERMEABILIZAÇÃO DE SUPERFÍCIE COM ARGAMASSA POLIMÉRICA / MEMBRANA ACRÍLICA, 3 DEMÃOS. AF\_09/2023 (M2)**

Material	FORTE	UNID	COEFICIENTE	PREÇO UNITÁRIO	TOTAL
0000135 ARGAMASSA POLIMERICA IMPERMEABILIZANTE SEMIFLEXIVEL, BICOMPONENTE, A BASE DE CIMENTO E ADITIVOS	SINAPI	KG	3,46150000	R\$ 3,41	R\$ 11,80
TOTAL Material:					R\$ 11,80

Mão de Obra com Encargos Complementares	FORTE	UNID	COEFICIENTE	PREÇO UNITÁRIO	TOTAL
88243 AJUDANTE ESPECIALIZADO COM ENCARGOS COMPLEMENTARES	SINAPI	H	0,13620000	R\$ 20,12	R\$ 2,74
88270 IMPERMEABILIZADOR COM ENCARGOS COMPLEMENTARES	SINAPI	H	0,60390000	R\$ 25,11	R\$ 15,16
TOTAL Mão de Obra com Encargos Complementares:					R\$ 17,90

VALOR: R\$ 29,70

**8.1.1. 98688 RODAPÉ EM POLIESTIRENO, ALTURA 5 CM. AF\_09/2020 (M)**

Material	FORTE	UNID	COEFICIENTE	PREÇO UNITÁRIO	TOTAL
00004791 ADESIVO ACRILICO DE BASE AQUOSA / COLA DE CONTATO	SINAPI	KG	0,33000000	R\$ 33,46	R\$ 11,04
00039829 RODAPE EM POLIESTIRENO, BRANCO, H = *5* CM, E = *1,5* CM	SINAPI	M	1,34000000	R\$ 26,51	R\$ 35,52
TOTAL Material:					R\$ 46,56

Mão de Obra com Encargos Complementares	FORTE	UNID	COEFICIENTE	PREÇO UNITÁRIO	TOTAL
88309 PEDREIRO COM ENCARGOS COMPLEMENTARES	SINAPI	H	0,10300000	R\$ 25,11	R\$ 2,58
88316 SERVENTE COM ENCARGOS COMPLEMENTARES	SINAPI	H	0,05200000	R\$ 19,98	R\$ 1,03
TOTAL Mão de Obra com Encargos Complementares:					R\$ 3,61

VALOR: R\$ 50,17

**8.2.1. 98689 SOLEIRA EM GRANITO, LARGURA 15 CM, ESPESSURA 2,0 CM. AF\_09/2020 (M)**

Material	FORTE	UNID	COEFICIENTE	PREÇO UNITÁRIO	TOTAL
00037595 ARGAMASSA COLANTE TIPO AC III	SINAPI	KG	1,29000000	R\$ 2,58	R\$ 3,32
00020232 SOLEIRA EM GRANITO, POLIDO, TIPO ANDORINHA/ QUARTZ/ CASTELO/ CORUMBA OU OUTROS EQUIVALENTES DA REGIAO, L= *15* CM, E= *2,0* CM	SINAPI	M	1,00000000	R\$ 56,96	R\$ 56,96
TOTAL Material:					R\$ 60,28

Mão de Obra com Encargos Complementares	FORTE	UNID	COEFICIENTE	PREÇO UNITÁRIO	TOTAL
88274 MARMORISTA/GRANITEIRO COM ENCARGOS COMPLEMENTARES	SINAPI	H	0,54700000	R\$ 24,61	R\$ 13,46
88316 SERVENTE COM ENCARGOS COMPLEMENTARES	SINAPI	H	0,27300000	R\$ 19,98	R\$ 5,45
TOTAL Mão de Obra com Encargos Complementares:					R\$ 18,91

VALOR: R\$ 79,19

**8.3.1. 101965 PEITORIL LINEAR EM GRANITO OU MÁRMORE, L = 15CM, COMPRIMENTO DE ATÉ 2M, ASSENTADO COM ARGAMASSA 1:6 COM ADITIVO. AF\_11/2020 (M)**

Equipamento Custo Horário	FORTE	UNID	COEFICIENTE	PREÇO UNITÁRIO	TOTAL
---------------------------	-------	------	-------------	----------------	-------





**RELATÓRIO ANALÍTICO - COMPOSIÇÕES DE CUSTOS**

CLIENTE:	PREFEITURA MUNICIPAL DE FORTIM	DATA :	09/09/2024	BDI :	29,79%
OBRA:	CONSTRUÇÃO DE UNIDADE BÁSICA DE SAÚDE TIPO I NA LOCALIDADE DE BARRA	VERBÃO	2024/05	HORA	112,54%
LOCAL:	FORTIM - CE	MESES	70,11%	REF.	07/2024
		SEINFRA/SE	028.1 COM DESONERAÇÃO	84,44%	47,48%
		SICRO	2024/01 COM DESONERAÇÃO	-	-
		NOVO/CE	2024/05 COM DESONERAÇÃO	85,06%	47,67%
		SINAPI/CE	PROPRIA	0,00%	0,00%

91693	SERRA CIRCULAR DE BANCADA COM MOTOR ELÉTRICO POTÊNCIA DE 5HP, COM COIFA PARA DISCO 10" - CHI DIURNO. AF_08/2015	SINAPI	CHI	0,39800000	R\$ 28,38	R\$ 11,29
91692	SERRA CIRCULAR DE BANCADA COM MOTOR ELÉTRICO POTÊNCIA DE 5HP, COM COIFA PARA DISCO 10" - CHP DIURNO. AF_08/2015	SINAPI	CHP	0,02100000	R\$ 29,74	R\$ 0,62
					TOTAL Equipamento Custo Horário:	R\$ 11,91

Material	FORNTE	UNID	COEFICIENTE	PREÇO UNITÁRIO	TOTAL	
00034747	PEITORIL EM MARMORE, POLIDO, BRANCO COMUM, L= *15* CM, E= *2,0* CM, COM PINGADEIRA	M	1,04000000	R\$ 56,76	R\$ 59,03	
					TOTAL Material:	R\$ 59,03

Mão de Obra com Encargos Complementares	FORNTE	UNID	COEFICIENTE	PREÇO UNITÁRIO	TOTAL	
88274	MARMORISTA/GRANITEIRO COM ENCARGOS COMPLEMENTARES	H	0,41900000	R\$ 24,61	R\$ 10,31	
88316	SERVENTE COM ENCARGOS COMPLEMENTARES	H	0,20900000	R\$ 19,98	R\$ 4,17	
					TOTAL Mão de Obra com Encargos Complementares:	R\$ 14,48

Serviço	FORNTE	UNID	COEFICIENTE	PREÇO UNITÁRIO	TOTAL	
87283	ARGAMASSA TRAÇO 1:6 (EM VOLUME DE CIMENTO E AREIA MÉDIA ÚMIDA) COM ADIÇÃO DE PLASTIFICANTE PARA EMBOÇO/MASSA ÚNICA/ASSENTAMENTO DE ALVENARIA DE VEDAÇÃO, PREPARO MECÂNICO COM BETONEIRA 400 L. AF_08/2019	M3	0,00600000	R\$ 385,25	R\$ 2,31	
					TOTAL Serviço:	R\$ 2,31
					VALOR:	R\$ 87,73

**9.1.1. C1607 LASTRO DE CONCRETO IMPERMEABILIZADO E=6CM (M2)**

Material	FORNTE	UNID	COEFICIENTE	PREÇO UNITÁRIO	TOTAL	
10109	AREIA MEDIA	M3	0,04060000	R\$ 62,7769	R\$ 2,5487	
10280	BRITA	M3	0,05270000	R\$ 75,4856	R\$ 3,9781	
10805	CIMENTO PORTLAND	KG	13,00000000	R\$ 0,5333	R\$ 6,9329	
11249	IMPERMEABILIZANTE	KG	1,20000000	R\$ 5,2577	R\$ 6,3092	
					TOTAL Material:	R\$ 19,7689
Mão de Obra	FORNTE	UNID	COEFICIENTE	PREÇO UNITÁRIO	TOTAL	
12391	PEDREIRO	H	0,40000000	R\$ 24,1600	R\$ 9,6640	
12543	SERVENTE	H	1,16000000	R\$ 18,4600	R\$ 21,4136	
					TOTAL Mão de Obra:	R\$ 31,0776
					VALOR:	R\$ 50,85

**9.1.2. C2179 REGULARIZAÇÃO DE BASE C/ ARGAMASSA CIMENTO E AREIA S/ PENEIRAR, TRAÇO 1:4 - ESP= 3CM (M2)**

Material	FORNTE	UNID	COEFICIENTE	PREÇO UNITÁRIO	TOTAL	
10109	AREIA MEDIA	M3	0,03650000	R\$ 62,7769	R\$ 2,2914	
10805	CIMENTO PORTLAND	KG	10,95000000	R\$ 0,5333	R\$ 5,8396	
					TOTAL Material:	R\$ 8,1310
Mão de Obra	FORNTE	UNID	COEFICIENTE	PREÇO UNITÁRIO	TOTAL	
12391	PEDREIRO	H	0,25000000	R\$ 24,1600	R\$ 6,0400	
12543	SERVENTE	H	0,55000000	R\$ 18,4600	R\$ 10,1530	





RELATÓRIO ANALÍTICO - COMPOSIÇÕES DE CUSTOS					
CLIENTE:	PREFEITURA MUNICIPAL DE FORTIM	DATA : 09/09/2024		BDI : 29,79%	
OBRA:	CONSTRUÇÃO DE UNIDADE BÁSICA DE SAÚDE TIPO I NA LOCALIDADE DE BARRA	FORTE	VERSÃO	HORA	MES
LOCAL:	FORTIM - CE	ORSE/SE	2024/05	112,54%	70,11%
		SEINFRA/SE	028.1 COM DESONERAÇÃO	84,44%	47,48%
		SICRO NOVO/CE	2024/01 COM DESONERAÇÃO	-	-
		SINAPI/CE	2024/05 COM DESONERAÇÃO	85,06%	47,87%
		Composições Próprias	PRÓPRIA	0,00%	0,00%

TOTAL Mão de Obra:	R\$ 16,1930
VALOR:	R\$ 24,32

**9.1.3. 87262 REVESTIMENTO CERÂMICO PARA PISO COM PLACAS TIPO PORCELANATO DE DIMENSÕES 60X60 CM APLICADA EM AMBIENTES DE ÁREA ENTRE 5 M² E 10 M². AF\_02/2023\_PE (M2)**

Material	FORTE	UNID	COEFICIENTE	PREÇO UNITÁRIO	TOTAL
00037595	ARGAMASSA COLANTE TIPO AC III	SINAPI	KG	9,13000000	R\$ 2,58
00038195	PISO EM PORCELANATO, BORDA RETA, EXTRA, LISO, MONOCOLOR, ACETINADO OU POLIDO, FORMATO MAIOR QUE 2025 CM2	SINAPI	M2	1,08640000	R\$ 60,23
00034357	REJUNTE CIMENTICIO, QUALQUER COR	SINAPI	KG	0,14100000	R\$ 4,93
TOTAL Material:					R\$ 89,67

Mão de Obra com Encargos Complementares	FORTE	UNID	COEFICIENTE	PREÇO UNITÁRIO	TOTAL
88256	AZULEJISTA OU LADRILHISTA COM ENCARGOS COMPLEMENTARES	SINAPI	H	0,80380000	R\$ 24,99
88316	SERVENTE COM ENCARGOS COMPLEMENTARES	SINAPI	H	0,20640000	R\$ 19,98
TOTAL Mão de Obra com Encargos Complementares:					R\$ 24,20
VALOR:					R\$ 113,87

**9.1.4. 87259 REVESTIMENTO CERÂMICO PARA PISO COM PLACAS TIPO PORCELANATO DE DIMENSÕES 45X45 CM APLICADA EM AMBIENTES DE ÁREA ENTRE 5 M² E 10 M². AF\_02/2023\_PE (M2)**

Material	FORTE	UNID	COEFICIENTE	PREÇO UNITÁRIO	TOTAL
00037595	ARGAMASSA COLANTE TIPO AC III	SINAPI	KG	9,13000000	R\$ 2,58
00021108	PISO EM PORCELANATO RETIFICADO EXTRA, LISO, MONOCOLOR, ACETINADO OU POLIDO, FORMATO MENOR OU IGUAL A 2025 CM2	SINAPI	M2	1,07170000	R\$ 50,99
00034357	REJUNTE CIMENTICIO, QUALQUER COR	SINAPI	KG	0,18800000	R\$ 4,93
TOTAL Material:					R\$ 79,11

Mão de Obra com Encargos Complementares	FORTE	UNID	COEFICIENTE	PREÇO UNITÁRIO	TOTAL
88256	AZULEJISTA OU LADRILHISTA COM ENCARGOS COMPLEMENTARES	SINAPI	H	0,74540000	R\$ 24,99
88316	SERVENTE COM ENCARGOS COMPLEMENTARES	SINAPI	H	0,19840000	R\$ 19,98
TOTAL Mão de Obra com Encargos Complementares:					R\$ 22,58
VALOR:					R\$ 101,69

**9.1.5. COMP.491 LASTRO DE CONCRETO ESP.= 5CM, COM ARMADURA DE TELA DE AÇO (M2)**

Equipamento Custo Horário	FORTE	UNID	COEFICIENTE	PREÇO UNITÁRIO	TOTAL
10682	BETONEIRA ELÉTRICA 580L (CHP)	SEINFRA	H	0,04000000	R\$ 25,18
TOTAL Equipamento Custo Horário:					R\$ 1,01

Material	FORTE	UNID	COEFICIENTE	PREÇO UNITÁRIO	TOTAL
00000370	AREIA MEDIA - POSTO JAZIDA/FORNECEDOR (RETIRADO NA JAZIDA, SEM TRANSPORTE)	SINAPI	M3	0,03000000	R\$ 97,64
00013284	CIMENTO PORTLAND DE ALTO FORNO (AF) CP III-40	SINAPI	KG	11,00000000	R\$ 0,49
00004721	PEDRA BRITADA N. 1 (9,5 A 19 MM) POSTO PEDREIRA/FORNECEDOR, SEM FRETE	SINAPI	M3	0,04000000	R\$ 87,20
TOTAL Material:					R\$ 11,81





**RELATÓRIO ANALÍTICO - COMPOSIÇÕES DE CUSTOS**

CLIENTE:	PREFEITURA MUNICIPAL DE FORTIM	DATA :	09/09/2024	BDI :	29,79%	
OBRA:	CONSTRUÇÃO DE UNIDADE BÁSICA DE SAÚDE TIPO I NA LOCALIDADE DE BARRA	FONTE	VERSÃO	HORA	MES	REF.
LOCAL:	FORTIM - CE	ORSE/SE	2024/05	112,54%	70,11%	07/2024
		SEINFRA/SE	028.1 COM DESONERAÇÃO	84,44%	47,48%	10/2023
		SICRO NOVOCE	2024/01 COM DESONERAÇÃO	-	-	04/2024
		SINAPI/CE	2024/05 COM DESONERAÇÃO	85,06%	47,87%	06/2024
		Composições Próprias	PRÓPRIA	0,00%	0,00%	

Mão de Obra com Encargos Complementares	FONTE	UNID	COEFICIENTE	PREÇO UNITÁRIO	TOTAL
88309 PEDREIRO COM ENCARGOS COMPLEMENTARES	SINAPI	H	0,40000000	R\$ 25,11	R\$ 10,04
88316 SERVENTE COM ENCARGOS COMPLEMENTARES	SINAPI	H	1,10000000	R\$ 19,98	R\$ 21,98
TOTAL Mão de Obra com Encargos Complementares:					R\$ 32,02

Serviço	FONTE	UNID	COEFICIENTE	PREÇO UNITÁRIO	TOTAL
C0219 ARMADURA DE TELA DE AÇO	SEINFRA	M2	1,05000000	R\$ 19,84	R\$ 20,83
TOTAL Serviço:					R\$ 20,83

VALOR: R\$ 65,67

**9.1.6. 101749 PISO CIMENTADO, TRAÇO 1:3 (CIMENTO E AREIA), ACABAMENTO LISO, ESPESSURA 4,0 CM, PREPARO MECÂNICO DA ARGAMASSA. AF\_09/2020 (M2)**

Material	FONTE	UNID	COEFICIENTE	PREÇO UNITÁRIO	TOTAL
00001379 CIMENTO PORTLAND COMPOSTO CP II-32	SINAPI	KG	0,50000000	R\$ 0,54	R\$ 0,27
00003671 JUNTA PLÁSTICA DE DILATAÇÃO PARA PISOS, COR CINZA, 17 X 3 MM (ALTURA X ESPESSURA)	SINAPI	M	1,67000000	R\$ 0,99	R\$ 1,65
TOTAL Material:					R\$ 1,92

Mão de Obra com Encargos Complementares	FONTE	UNID	COEFICIENTE	PREÇO UNITÁRIO	TOTAL
88309 PEDREIRO COM ENCARGOS COMPLEMENTARES	SINAPI	H	0,41800000	R\$ 25,11	R\$ 10,49
88316 SERVENTE COM ENCARGOS COMPLEMENTARES	SINAPI	H	0,20900000	R\$ 19,98	R\$ 4,17
TOTAL Mão de Obra com Encargos Complementares:					R\$ 14,66

Serviço	FONTE	UNID	COEFICIENTE	PREÇO UNITÁRIO	TOTAL
87298 ARGAMASSA TRAÇO 1:3 (EM VOLUME DE CIMENTO E AREIA MÉDIA ÚMIDA) PARA CONTRAPISO, PREPARO MECÂNICO COM BETONEIRA 400 L. AF_08/2019	SINAPI	M3	0,05300000	R\$ 541,14	R\$ 28,68
TOTAL Serviço:					R\$ 28,68

VALOR: R\$ 45,26

**9.2.1. 92398 EXECUÇÃO DE PAVIMENTO EM PISO INTERTRAVADO, COM BLOCO RETANGULAR COR NATURAL DE 20 X 10 CM, ESPESSURA 8 CM. AF\_10/2022 (M2)**

Equipamento Custo Horário	FONTE	UNID	COEFICIENTE	PREÇO UNITÁRIO	TOTAL
91285 CORTADORA DE PISO COM MOTOR 4 TEMPOS A GASOLINA, POTÊNCIA DE 13 HP, COM DISCO DE CORTE DIAMANTADO SEGMENTADO PARA CONCRETO, DIÂMETRO DE 350 MM, FURO DE 1" (14 X 1") - CHI DIURNO. AF_08/2015	SINAPI	CHI	0,12780000	R\$ 1,06	R\$ 0,13
91283 CORTADORA DE PISO COM MOTOR 4 TEMPOS A GASOLINA, POTÊNCIA DE 13 HP, COM DISCO DE CORTE DIAMANTADO SEGMENTADO PARA CONCRETO, DIÂMETRO DE 350 MM, FURO DE 1" (14 X 1") - CHP DIURNO. AF_08/2015	SINAPI	CHP	0,00380000	R\$ 8,61	R\$ 0,03
91278 PLACA VIBRATÓRIA REVERSÍVEL COM MOTOR 4 TEMPOS A GASOLINA, FORÇA CENTRÍFUGA DE 25 KN (2500 KGF), POTÊNCIA 5,5 CV - CHI DIURNO. AF_08/2015	SINAPI	CHI	0,12610000	R\$ 0,68	R\$ 0,08
91277 PLACA VIBRATÓRIA REVERSÍVEL COM MOTOR 4 TEMPOS A GASOLINA, FORÇA CENTRÍFUGA DE 25 KN (2500 KGF), POTÊNCIA 5,5 CV - CHP DIURNO. AF_08/2015	SINAPI	CHP	0,00550000	R\$ 7,77	R\$ 0,04
TOTAL Equipamento Custo Horário:					R\$ 0,28

Material	FONTE	UNID	COEFICIENTE	PREÇO UNITÁRIO	TOTAL
00000370 AREIA MÉDIA - POSTO JAZIDA/FORNECEDOR (RETIRADO NA JAZIDA, SEM TRANSPORTE)	SINAPI	M3	0,05680000	R\$ 97,64	R\$ 5,54