



01 CORTE AB
ESCALA: 1/100

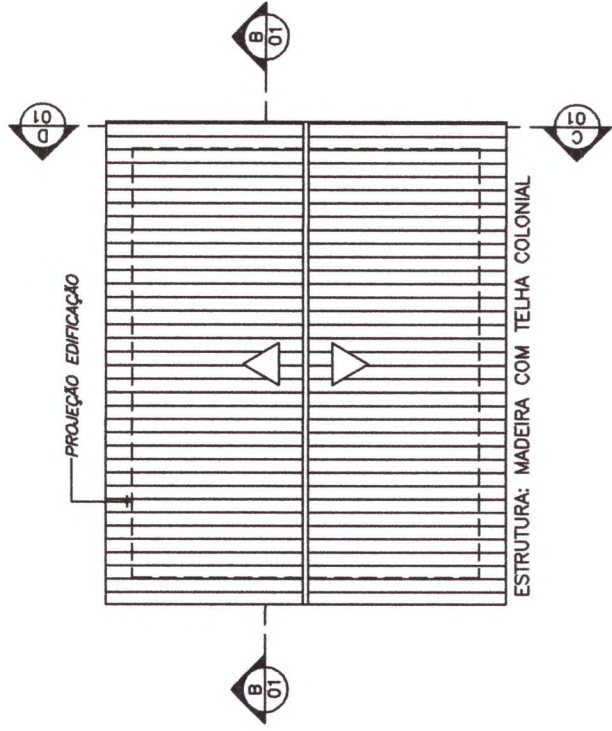

03 COBERTA VIVÊNCIA
ESCALA: 1/100

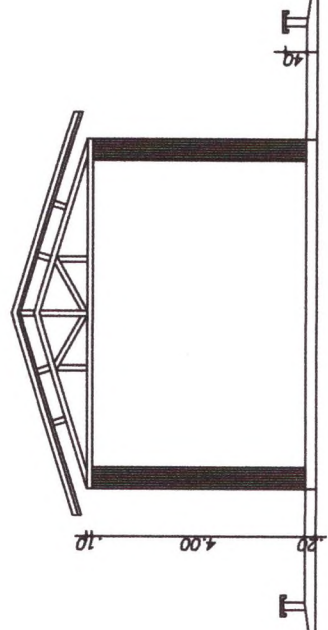

02 CORTE CD
ESCALA: 1/100

COMISSÃO DE LICITAÇÃO
191
Rubrica

PREFEITURA DO FORTIM
JOSE DO CARMO DE SALES
ENGENHEIRO CIVIL (CREA-CE)
RRIP - 060355608-4 (CREA-CE)

PREFEITURA MUNICIPAL DE FORTIM / CE	
OBRA: ACADEMIA DA SAÚDE - POLO NA MODALIDADE BÁSICA	PREÇO: 02/05
COMISSÃO: CORTE AB CORTE CD COBERTA ÁREA DE VIVÊNCIA	EMPRESA: Carmila Dayse
ÁREA: 337,50m ²	ESCALA: 1/100
DATA: JAN/2019	



Anotação de Responsabilidade Técnica - ART
Lei nº 6.496, de 7 de dezembro de 1977

CREA-CE

ART OBRA / SERVIÇO
Nº CE20190435429

Conselho Regional de Engenharia e Agronomia do Ceará

INICIAL

Rubrica

1. Responsável Técnico

JOSE DO CARMO DE SALES

Título profissional: ENGENHEIRO CIVIL

RNP: 0603556884

Registro: 7204D

2. Contratante

Contratante: PREFEITURA MUNICIPAL DE FORTIM

AVENIDA JOAQUIM CRISÓSTOMO

Complemento:

Bairro: CENTRO

Cidade: Fortim

UF: CE

País: Brasil

CEP: 62815000

Telefone:

Email:

ART Vinculada: CE20170154778

Contrato: Não especificado

Celebrado em:

(Desempenho de Cargo/Função Técnica)

Valor: R\$ 133.332,59

Tipo de contratante: PESSOA JURIDICA DE DIREITO PUBLICO

Ação Institucional: NENHUMA - NÃO OPTANTE

3. Dados da Obra/Serviço

Proprietário: PREFEITURA MUNICIPAL DE FORTIM

CPF/CNPJ: 35.050.756/0001-20

RUA RAIMUNDO SENA

Nº: S/Nº

Complemento:

Bairro: CENTRO

Cidade: FORTIM

UF: CE

CEP: 62815000

Telefone:

Email:

Coordenadas Geográficas: Latitude: 0 Longitude: 0

Data de início: 10/01/2019

Previsão de término: 10/07/2019

Finalidade: Saúde

4. Atividade Técnica

	Quantidade	Unidade
21 - ELABORAÇÃO		
38 - ORÇAMENTO > RESOLUÇÃO 1025 -> OBRAS E SERVIÇOS - CONSTRUÇÃO CIVIL -> EDIFICAÇÕES -> EDIFICAÇÃO -> #5025 - PRAÇAS	337,50	m2
5 - PROJETO > RESOLUÇÃO 1025 -> OBRAS E SERVIÇOS - CONSTRUÇÃO CIVIL -> EDIFICAÇÕES -> EDIFICAÇÃO -> #5025 - PRAÇAS	337,50	m2
7 - FISCALIZACAO		
17 - FISCALIZAÇÃO > RESOLUÇÃO 1025 -> OBRAS E SERVIÇOS - CONSTRUÇÃO CIVIL -> EDIFICAÇÕES -> EDIFICAÇÃO -> #5025 - PRAÇAS	337,50	m2

Após a conclusão das atividades técnicas o profissional deverá proceder a baixa desta ART

5. Observações

PROJETO, ORÇAMENTO E FISCALIZAÇÃO DE CONSTRUÇÃO DE ACADEMIA DE SAÚDE DE 337,50M2.

6. Declarações

- Declaro que estou cumprindo as regras de acessibilidade previstas nas normas técnicas da ABNT, na legislação específica e no decreto n. 5296/2004.

7. Entidade de Classe

CLUBE DE ENGENHARIA DO CEARÁ (CEC)

8. Assinaturas

Declaro serem verdadeiras as informações acima

JOSE DO CARMO DE SALES - CPF: 155.379.523-15

Local de data

PREFEITURA MUNICIPAL DE FORTIM - CNPJ: 35.050.756/0001-20

9. Informações

* A ART é válida somente quando quitada, mediante apresentação do comprovante do pagamento ou conferência no site do Crea.

* Somente é considerada válida a ART quando estiver cadastrada no CREA, quitada, possuir as assinaturas originais do profissional e contratante.

10. Valor

Valor da ART: R\$ 85,96

Registrada em: 14/01/2019

Valor pago: R\$ 85,96

Nosso Número: 8212990751

A autenticidade desta ART pode ser verificada em: <https://crea-ce.sitac.com.br/publico/>, com a chave: 23cy8
Impresso em: 15/01/2019 às 10:09:56 por: ip: 187.60.45.66

www.crea-ce.org.br

faleconosco@crea-ce.org.br

Tel: (85) 3453-5800

Fax: (85) 3453-5804



CREA-CE
Conselho Regional de Engenharia
e Agronomia do Ceará

